


DÉLNYUGATI HOMLOKZAT M=1:100

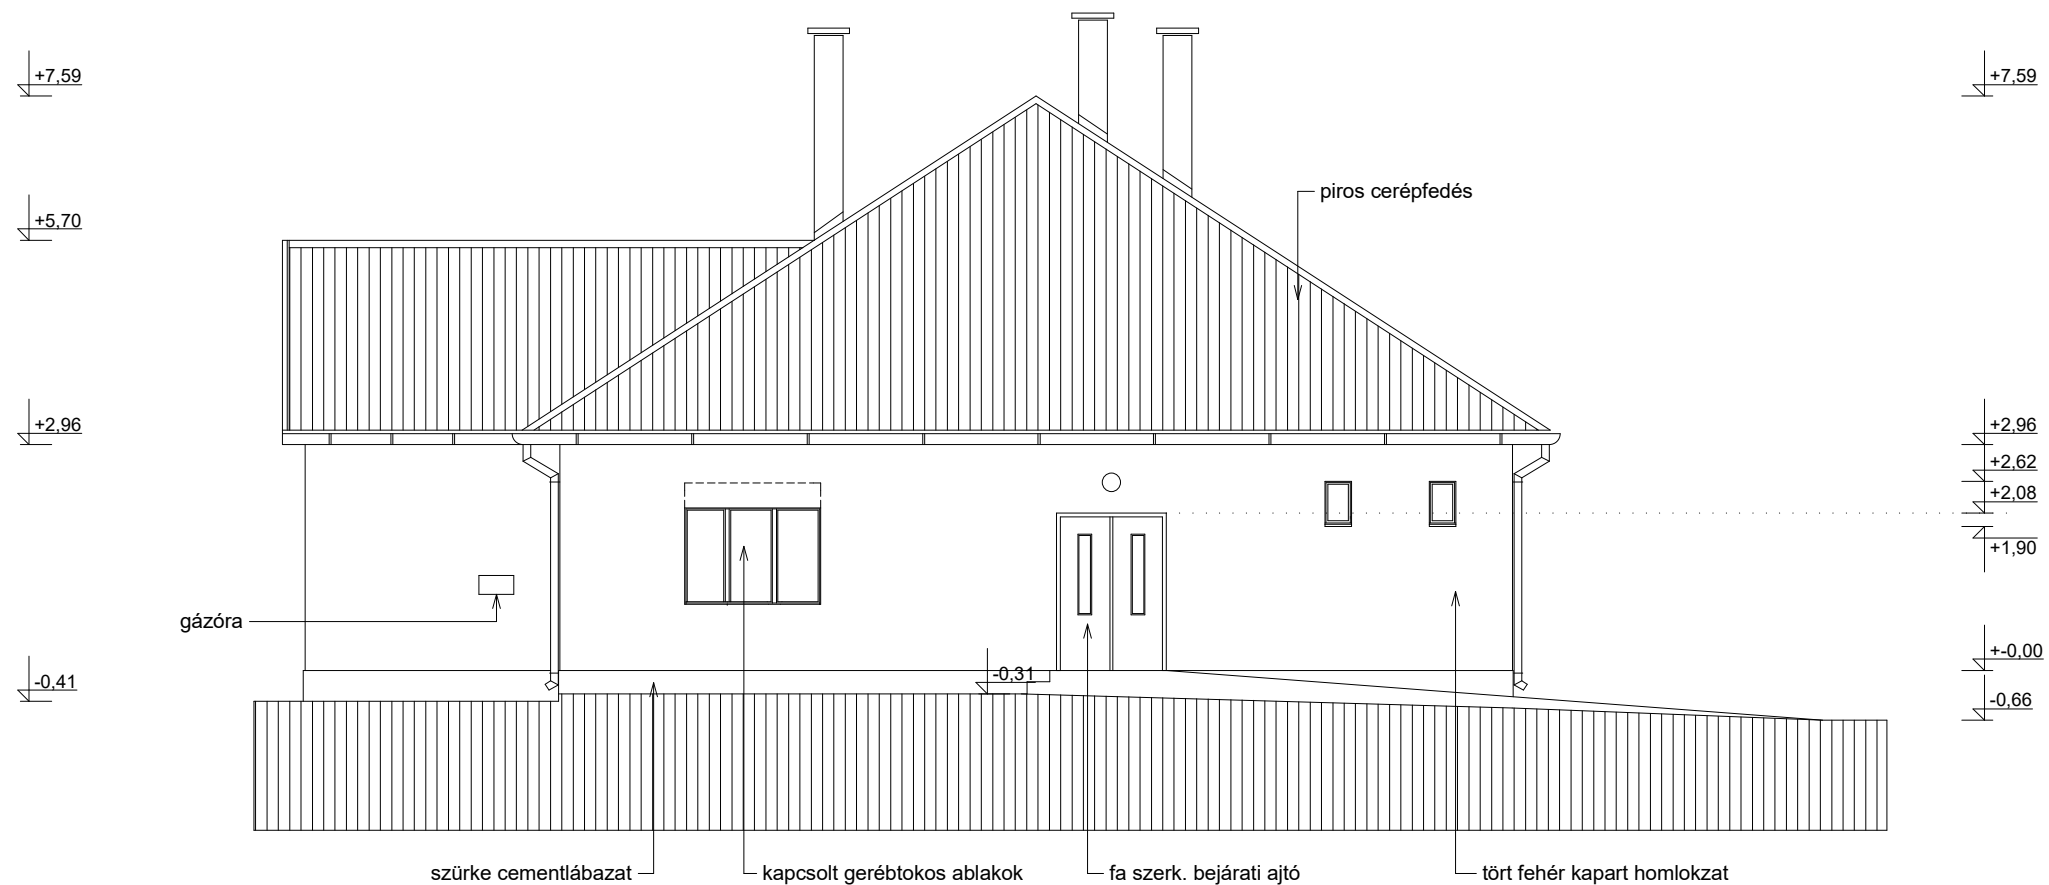

ÉSZAKNYUGATI HOMLOKZAT M=1:100

BERUHÁZÓ:
**SZALKSZENTMÁRTONI
 POLGÁRMESTERI HIVATAL**
 SZALKSZENTMÁRTON, JÓKAI U. 2.
 TERVEZETT LÉTESÍTMÉNY:
ORVOSI RENDELŐK
 ÉPÍTÉSI HELYSZÍN:
SZALKSZENTMÁRTON,
 HRSZ.: **500.**
 TERV: **FELMÉRÉSI TERV**
 RAJZ: **HOMLOKZATOK**
 LÉPTÉK: **M = 1:100**
 RAJZSZÁM: **F - 3**
 ÉPÍTÉSZ TERVEZŐ:
KALOCSAI GÁBOR ÉPÍTÉSZMÉRNÖK
 É 19 - 0323
 DÁTUM: **2017. NOVEMBER**