


## ÉSZAKKELETI HOMLOKZAT M=1:100

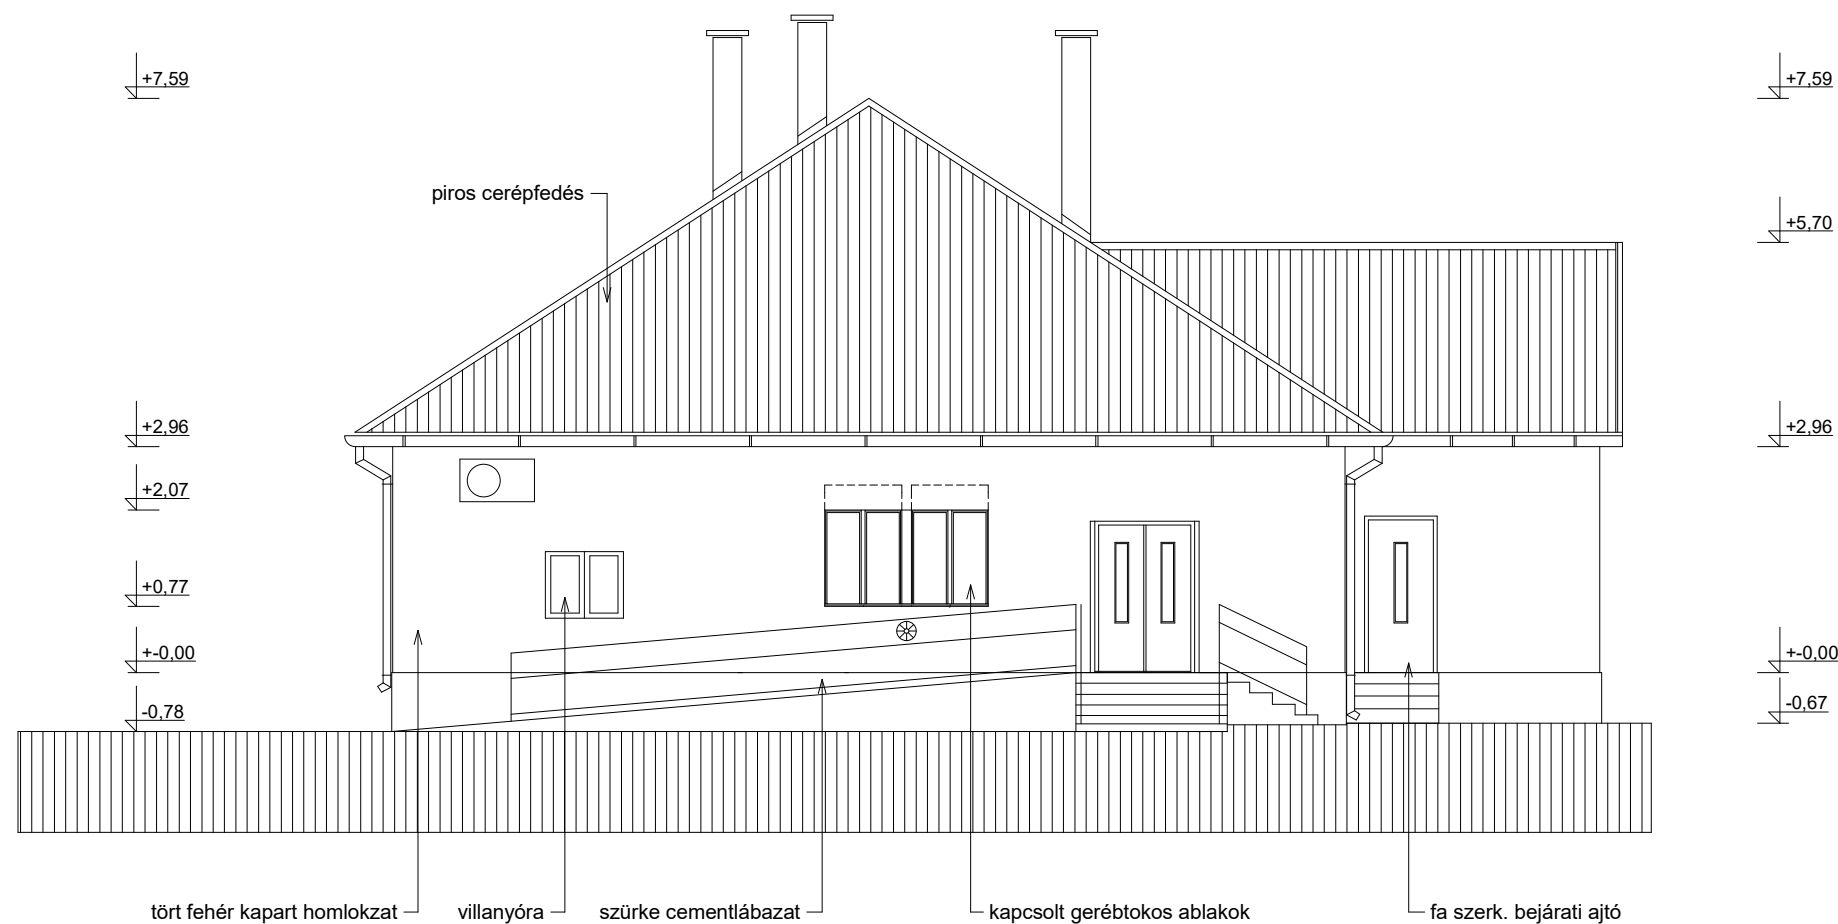

BERUHÁZÓ:  
**SZALKSZENTMÁRTONI  
 POLGÁRMESTERI HIVATAL**  
 SZALKSZENTMÁRTON, JÓKAI U. 2.  
 TERVEZETT LÉTESÍTMÉNY:  
**ORVOSI RENDELŐK**

ÉPÍTÉSI HELYSZÍN:  
**SZALKSZENTMÁRTON,**

HRSZ.: 500.  
 TERV: **FELMÉRÉSI TERV**  
 RAJZ: **HOMLOKZATOK**  
 LÉPTÉK: **M = 1:100**  
 RAJZSZÁM: **F - 4**  
 ÉPÍTÉSZ TERVEZŐ:

**KALOCSAI GÁBOR ÉPÍTÉSZMÉRNÖK**  
 É 19 - 0323

DÁTUM: **2017. NOVEMBER**