

**ELŐTERJESZTÉS**  
**Szalkszentmárton Község Önkormányzata**  
**Képviselő-testülete 2025. október 29-i ülésére**

**Tárgy:** „Szalkszentmárton közvilágítás bővítés” tárgyú beszerzési eljárás eredménye

**Tisztelt Képviselő-testület!**


A beszerzési eljárást a polgármester indította 2025. szeptember 24-én Szalkszentmárton Község Önkormányzata Képviselő-testülete által a 136/2025.(VI.25.) határozattal elfogadott Beszerzési szabályzat alapján.

Az azonos műszaki tartalommal beérkezett ajánlatok összegezve az előterjesztés részét képező árajánlatösszesítőn található.

Forrása: Településüzemeltetés - közvilágítás alaptámogatása jogcímen kb. 4 000 000 Forint maradványunk marad, a fennmaradó összeg a saját költségvetés terhére lenne, átcsoportosítás dologi kiadások terhére.

Fentiek alapján kérem a Tisztelt Képviselő-testület döntését!

Szalkszentmárton, 2025. október 22.

  
*Gulyásné Horváth Tünde*  
Gulyásné Horváth Tünde  
polgármester

## Határozati javaslat

### .../2025(...) számú határozat

#### **„Szalkszentmárton közvilágítás bővítés” tárgyú beszerzési eljárás eredménye**

Szalkszentmárton Község Önkormányzata Képviselő-testülete úgy dönt, hogy a „Szalkszentmárton közvilágítás bővítés” beszerzési eljárás tárgyában lefolytatott beszerzési eljárás alapján **Elektrik Work Kft.** vállalkozóval köt szerződést.

A Képviselő-testület a szerződéskötésre felhatalmazza Gulyásné Horváth Tünde polgármestert.

Felelős: Gulyásné Horváth Tünde polgármester

Határidő: azonnal

A határozatot kapja:

1. Budai Ingrid Zsuzsanna pénzügyi ügyintéző
2. irattár

**ÁRAJÁNLAT ÖSSZESÍTŐ**Helyben

„Szalkszentmárton közvilágítás bővítés” tárgyában az alábbi ajánlatok érkeztek:

beérkezés dátuma	cégnév
2025.10.02 22:58	Elektrik Work Kft (32874552-2-03)
2025.09.25 13:50	Szabó Zoltán ev. (43706321-2-23)
nem adott ajánlatot	Kovács József Sándor (43947683-2-23)
nem adott ajánlatot	Kasos Vill Elektromos Kivitelező Kft. (23073454-2-03)


Megnevezés	mennyiségi egység	mennyiség	Elektrik Work Kft (32874552- 2-03)	Szabó Zoltán ev. (43706321- 2-23)	Kovács József Sándor (43947683-2- 23)	Kasos Vill Elektromos Kivitelező Kft. (23073454-2- 03)
			nettó érték Ft.			
tervezés, kábelezés, oszlop, kábelezés, kábelásás, feszmentesítés – Arany János utca hrsz 905	db	1	917.556	1.680.000		
tervezés, kábelezés, oszlop, kábelezés, kábelásás, feszmentesítés – Arany János utca hrsz 302	db	1	917.556	1.710.600		
tervezés, kábelezés, oszlop, kábelezés, kábelásás, feszmentesítés – Tópart u. hrsz 104	db	1	1.020.404	1.698.600		
tervezés, kábelezés, oszlop, kábelezés, kábelásás, feszmentesítés – Vecsei út hrsz 107	db	1	1.086.952	1.718.600		
Mindösszesen nettó			3.942.468	6.807.800		
áfa			1.064.466	1.838.106		
<b>Mindösszesen bruttó</b>			<b>5.006.934</b>	<b>8.645.906</b>		

A szolgáltatások megfelelnek a műszaki-szakmai követelményeknek. Az árajánlatok határidő lejártá előtt beérkeztek, ezért az ajánlatkérés lezárása megkezdhető.

A legkedvezőbb ár: Elektrik Work Kft (32874552-2-03)

Melléklet: piaci ár alátámasztása

Szalkszentmárton, 2025. október 21.

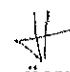  
ügyintéző


Szalkszentmárton Község Önkormányzata  
6086 Szalkszentmárton, Jókai u. 2.  
tel.: 76/850-550  
email: info@szalkszentmarton.hu

Név: Elektrik Work KFT.  
Cím: 6060 Tiszakécske, Szabolcska Mihály u. 13.  
Adószám: 32874552-2-03  
Telefonszám: 06-30/305-96-31

### ÁRAJÁNLAT

Sorszám	Megnevezés	Menny.	Nettó egységár	Összesen
		(db)	(HUF)	(HUF)
1	tervezés, kábelezés, oszlop, kábelezés, kábelásás, feszmentesítés – Arany János utca hrsz 905	1	917.556.-	917.556.-
2	tervezés, kábelezés, oszlop, kábelezés, kábelásás, feszmentesítés – Arany János utca hrsz 302	1	917.556.-	917.556.-
3	tervezés, kábelezés, oszlop, kábelezés, kábelásás, feszmentesítés – Tópart u. hrsz 104	1	1.020.404.-	1.020.404.-
4	tervezés, kábelezés, oszlop, kábelezés, kábelásás, feszmentesítés – Vecsei út hrsz 107	1	1.086.952.-	1.086.952.-
<b>Összesen (nettó):</b>				<b>3.942.468.-</b>
<b>Áfa (27%)</b>				<b>1.064.466.-</b>
<b>Mindösszesen (bruttó): (kerekítésből adódó eltérés megengedett)</b>				<b>5.006.934.-</b>

Kelt.: Tiszakécske, 2025.10.02.

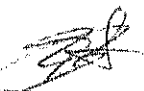  
**ELEKTRIK WORK KFT**  
6060 Tiszakécske, Szabolcska M. u. 13.  
Adószám: 32874552-2-03  
Bszsz.: 10410400-00000190-01460874.  
aláírás

**[budaiingrid@szalkszentmarton.hu](mailto:budaiingrid@szalkszentmarton.hu)**

---

**Feladó:** budaiingrid@szalkszentmarton.hu  
**Küldve:** péntek 2025. október 3 8:08  
**Címzett:** 'barczy.albert@t-online.hu'  
**Tárgy:** RE: Közvilágítás bővítés

Kedves Barczy Albert!

Nagyon szépen köszönöm!

További szép napot!



**Budai Ingrid**  
pénzügyi ügyintéző  
Szalkszentmártoni Polgármesteri Hivatal  
6086 Szalkszentmárton, Jókai utca 2.  
[budaiingrid@szalkszentmarton.hu](mailto:budaiingrid@szalkszentmarton.hu)  
30/2406677

---

**From:** barczy.albert@t-online.hu <barczy.albert@t-online.hu>  
**Sent:** Friday, October 3, 2025 7:59 AM  
**To:** budaiingrid@szalkszentmarton.hu  
**Subject:** RE: Közvilágítás bővítés

Tisztelt Budai Ingrid!

Természetesen a lámpatest is benne van. Az ajánlat a kivitelezés teljes költségét tartalmazza (tervezés, engedélyezés, kivitelezés, beüzemelés).

Üdvözlettel: Barczy Albert  
Elektrik Work Kft. ügyvezető  
06-30/305-96-31

---

**From:** [budaiingrid@szalkszentmarton.hu](mailto:budaiingrid@szalkszentmarton.hu) <[budaiingrid@szalkszentmarton.hu](mailto:budaiingrid@szalkszentmarton.hu)>  
**Sent:** Friday, October 3, 2025 7:41 AM  
**To:** [barczy.albert@t-online.hu](mailto:barczy.albert@t-online.hu)  
**Subject:** RE: Közvilágítás bővítés

Tisztelt Barczy Albert!

Az árban benn van a lámpatest is?

Köszönöm szépen!

További szép napot!



**Budai Ingrid**

pénzügyi ügyintéző

Szalkszentmártoni Polgármesteri Hivatal

6086 Szalkszentmárton, Jókai utca 2.

[budaiingrid@szalkszentmarton.hu](mailto:budaiingrid@szalkszentmarton.hu)

30/2406677

---

**From:** [barczy.albert@t-online.hu](mailto:barczy.albert@t-online.hu) <[barczy.albert@t-online.hu](mailto:barczy.albert@t-online.hu)>

**Sent:** Thursday, October 2, 2025 10:58 PM

**To:** [budaiingrid@szalkszentmarton.hu](mailto:budaiingrid@szalkszentmarton.hu)

**Subject:** Közvilágítás bővítés

Tisztelt Budai Ingrid!

Csatoltan küldöm az árajánlatot a „Szalkszentmárton közvilágítás bővítés” tárgyban meghirdetett beszerzési eljárásra.

Bízva a kedvező elbírálásban!

Üdvözlettel: Barczy Albert  
Elektrik Work Kft. ügyvezető  
06-30/305-96-31

**budaiingrid@szalkszentmarton.hu**

---

**Feladó:** barczy.albert@t-online.hu  
**Küldve:** csütörtök 2025. október 2 22:58  
**Címzett:** budaiingrid@szalkszentmarton.hu  
**Tárgy:** Közvilágítás bővítés  
**Mellékletek:** Árajánlat.pdf; Árajánlatkérés.pdf

Tisztelt Budai Ingrid!

Csatoltan küldöm az árajánlatot a „Szalkszentmárton közvilágítás bővítés” tárgyban meghirdetett beszerzési eljárásra.

Bízva a kedvező elbírálásban!

Üdvözlettel: Barczy Albert  
Elektrik Work Kft. ügyvezető  
06-30/305-96-31

Szalkszentmárton Község Önkormányzata  
6086 Szalkszentmárton, Jókai u. 2.  
tel.: 76/850-550  
email: info@szalkszentmarton.hu

Név: Szabó Zoltán Ev.  
Cím: 6041 Kerekegyháza, Rákóczi u. 65.  
Adószám: 43706321-2-23  
Telefonszám: 06-30/96-75-815

### ÁRAJÁNLAT

Sorszám	Megnevezés	Menny.	Nettó egységár	Összesen
		(db)	(HUF)	(HUF)
1	tervezés, kábelezés, oszlop, kábelezés, kábelásás, feszmentesítés – Arany János utca hrsz 905	1	1.680.000	1.680.000
2	tervezés, kábelezés, oszlop, kábelezés, kábelásás, feszmentesítés – Arany János utca hrsz 302	1	1.710.600	1.710.600
3	tervezés, kábelezés, oszlop, kábelezés, kábelásás, feszmentesítés – Tópart u. hrsz 104	1	1.698.600	1.698.600
4	tervezés, kábelezés, oszlop, kábelezés, kábelásás, feszmentesítés – Vecsei út hrsz 107	1	1.718.600	1.718.600
<b>Összesen (nettó):</b>				<b>6.807.800</b>
<b>Áfa (27%)</b>				<b>1.838.106</b>
<b>Mindösszesen (bruttó): (kerekítésből adódó eltérés megengedett)</b>				<b>8.645.906</b>

Kelt Kecskemét, 2025.09.25.

SZABÓ ZOLTÁN E.V.  
villanyszerelő, vállalkozó  
6041 Kerekegyháza, Rákóczi út 65.  
EV-579916, Nyilv.sz.: 4574447  
Adószám: 43706321-2-23  
SztJ: 2025-09-25  
Bsz.: 1199605-02/07860

.....  
aláírás

**SZABÓ ZOLTÁN**  
**VILLANYSZERELŐ, VÁLLALKOZÓ**

6041 Kerekegyháza, Rákóczi u. 65.

Levelezési cím: 6000 Kecskemét Rácvagy tér 10/A 3. emelet 10. ajtó

Tel/fax: 06 76/ 327-141

e-mail: iroda@szabovillany.hu

Mobil: 06 30/ 9675-815

Ajánlatkérő:

Ász: 54-25M

Szalkszentmárton Község Önkormányzata

Budai Ingrid

Szalkszentmárton, Jókai u 2

6086

06-30/240-66-77

budaiingrid@szalkszentmarton.hu

**Tárgy:** Szalkszentmárton, Arany János utca 905 hrsz. közvilágítási hálózat bővítése.

Tisztelt Ajánlatkérő!

Megtisztelő megkeresésére az alábbiakban közlöm a fenti tárgyra vonatkozó árajánlatomat.

**Árajánlati ár: 1.680.000 Ft + Áfa**

Árajánlatom elfogadása esetén várom megtisztelő megrendelésüket.

Megrendelésnél kérjük hivatkozzon az árajánlati számra.

Kecskemét, 2025.09.25.

Tisztelettel:

SZABÓ ZOLTÁN É.Á.  
villanyszerelő, vállalkozó  
6041 Kerekegyháza, Rákóczi út 65.  
EV-579016; Nyilvt. sz.: 4874447  
Adószám: 43700321-2-23  
Gépj.: 202-32-01  
E-cs.: 11998306-06607860

  
Szabó Zoltán

Szalkszentmárton, Arany János u. 905 hrsz. közvil. hál bővítése

Magnevezés	Menny.	Me.	Anyag	Díj	Anyag össz.	Díj össz.
Tervezés	1	db	0 Ft	400 000 Ft	0 Ft	400 000 Ft
Kábelezés MCU 4x10 rézkábel	30	fm	1 650 Ft	670 Ft	49 500 Ft	20 100 Ft
10-400 oszlop	1	db	450 000 Ft	138 000 Ft	450 000 Ft	138 000 Ft
50 W lámpatest	1	db	87 600 Ft	21 200 Ft	87 600 Ft	21 200 Ft
Kábelárok ásás	32	fm	0 Ft	3 500 Ft	0 Ft	112 000 Ft
Feszmentesítés	1	db	0 Ft	180 400 Ft	0 Ft	180 400 Ft
Lámpatest	1	db	48 600 Ft	22 600 Ft	48 600 Ft	22 600 Ft
Műszaki átadás dokumentálása	1	ktl	0 Ft	150 000 Ft	0 Ft	150 000 Ft
<b>Összesen:</b>					<b>635 700 Ft</b>	<b>1 044 300 Ft</b>
<b>Mindösszesen:</b>						<b>1 680 000 Ft</b>

Kecskemét, 2025.09.25

  
 Szabó Zoltán

SZABÓ ZOLTÁN E.M.  
 villanyszerelő, vállalkozó  
 8041 Kerekegyháza, Rákóczi út 65.  
 EV: 579916, Nyilvt.sz.: 4574447  
 Adószám: 43706321-2-23  
 SzTJ: 202-32-01  
 E-mail: 11988305-05907@pro

**SZABÓ ZOLTÁN**  
**VILLANYSZERELŐ, VÁLLALKOZÓ**

6041 Kerekgyháza, Rákóczi u. 65.

Levelezési cím: 6000 Kecskemét Rávágy tér 10/A 3. emelet 10. ajtó

Tel/fax: 06 76/ 327-141

e-mail: [iroda@szabovillany.hu](mailto:iroda@szabovillany.hu)

Mobil: 06 30/ 9675-815

Ajánlatkérő:

Ász: 65-25

Szalkszentmárton Község Önkormányzata

Budai Ingrid

Szalkszentmárton, Jókai u 2

6086

06-30/240-66-77

[budaiingrid@szalkszentmarton.hu](mailto:budaiingrid@szalkszentmarton.hu)

**Tárgy:** Szalkszentmárton, Arany János utca 302 hrsz. közvilágítási hálózat bővítése.

Tisztelt Ajánlatkérő!

Megtisztelő megkeresésére az alábbiakban közlöm a fenti tárgyra vonatkozó árajánlatomat.

**Árajánlati ár: 1.710.600 Ft + Áfa**

Árajánlatom elfogadása esetén várom megtisztelő megrendelésüket.

Megrendelésnél kérjük hivatkozzon az árajánlati számra.

Kecskemét, 2025.09.25.

Tisztelettel:

SZABÓ ZOLTÁN E.Y.  
villanyszerelő, vállalkozó  
6041 Kerekgyháza, Rákóczi út 65.  
EV-579916, Nyilvt.sz.: 4574447  
Adószám: 43706321-2-23  
Sz/J: 202-32-01  
Bsz.: 11998305-05507860

  
Szabó Zoltán

## Szalkszentmárton, Arany János u. 302 hrsz. közvil. hál bővítése

Megnevezés	Menny.	Me.	Anyag	Díj	Anyag össz.	Díj össz.
Tervezés	1	db	0 Ft	400 000 Ft	0 Ft	400 000 Ft
Kábelvezetés MCU 4x10 rézkábel	40	fm	1 650 Ft	670 Ft	66 000 Ft	26 800 Ft
10-400 oszlop	1	db	450 000 Ft	138 400 Ft	450 000 Ft	138 400 Ft
50 W lámpatest	1	db	87 600 Ft	21 200 Ft	87 600 Ft	21 200 Ft
Kábelárok ásás	34	fm	0 Ft	3 500 Ft	0 Ft	119 000 Ft
Feszmentesítés	1	db	0 Ft	180 400 Ft	0 Ft	180 400 Ft
Lámpatest	1	db	48 600 Ft	22 600 Ft	48 600 Ft	22 600 Ft
Műszaki átadás dokumentálása	1	kt	0 Ft	150 000 Ft	0 Ft	150 000 Ft
<b>Összesen:</b>					<b>652 200 Ft</b>	<b>1 058 400 Ft</b>
<b>Mindösszesen:</b>						<b>1 710 600 Ft</b>

Kecskemét, 2025.09.25.

*Szabó Zoltán*  
Szabó Zoltán

MEGÉRTŐ ÉS ELJÁRÓ KÖZVILÁGÍTÁS  
villanyszerelő, vállalkozó  
6041 Keraköyhéza, Rákóczi út 65.  
EV-670916, Nyilvt.sz.: 4574447  
Adószám: 43706321-2-23  
SzTJ: 202.32.01  
Dsz.: 11998305-05607600

**SZABÓ ZOLTÁN**  
**VILLANYSZERELŐ, VÁLLALKOZÓ**

6041 Kerekegyháza, Rákóczi u. 65.

Levelezési cím: 6000 Kecskemét Rávány tér 10/A 3. emelet 10. ajtó

Tel/fax: 06 76/ 327-141

e-mail: iroda@szabovillany.hu Mobil: 06 30/ 9675-815

Ajánlatkérő:

Ász: 52-25M

Szalkszentmárton Község Önkormányzata

Budai Ingrid

Szalkszentmárton, Jókai u 2

6086

**Tárgy:** Szalkszentmárton, Tópart utca 104 hrsz. közvilágítási hálózat bővítése.

Tisztelt Ajánlatkérő!

Megtisztelő megkeresésére az alábbiakban közlöm a fenti tárgyra vonatkozó árajánlatomat.


**Árajánlati ár: 1.698.600 Ft + Áfa**

Árajánlatom elfogadása esetén várom megtisztelő megrendelésüket.

Megrendelésnél kérjük hivatkozzon az árajánlati számra.

Kecskemét, 2025.09.25.

Tisztelettel:

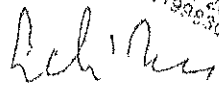  
Szabó Zoltán

SZABÓ ZOLTÁN E.V.  
villanyszerelő, vállalkozó  
6041 Kerekegyháza, Rákóczi út 65.  
EV-579916, Nyilvt.sz.: 4574447  
Adószám: 43706321-2-23  
Szt.J: 202.32.01  
Bsz.: 1199.305-05607950

Szalkszentmárton, Tópart utca 104 hrsz. közvil. hál bővítése						
Megnevezés	Menny.	Me.	Anyag	Díj	Anyag össz.	Díj össz.
Tervezés	1	db	0 Ft	400 000 Ft	0 Ft	400 000 Ft
Kábelozás U+10 MCU kábel	35	fm	1 650 Ft	670 Ft	67 750 Ft	23 450 Ft
10-100 csatlóp	1	db	450 000 Ft	138 000 Ft	460 000 Ft	138 000 Ft
60 W lámpatest	1	db	87 600 Ft	21 200 Ft	87 600 Ft	21 200 Ft
Kábelárok áras	34	fm	0 Ft	3 500 Ft	0 Ft	119 000 Ft
Feszmonteállítás	1	db	0 Ft	180 400 Ft	0 Ft	180 400 Ft
Lámpatest	1	db	48 600 Ft	22 800 Ft	48 600 Ft	22 800 Ft
Műszaki átadás dokumentáció	1	kl	0 Ft	160 000 Ft	0 Ft	160 000 Ft
<b>Összesen:</b>					<b>642 950 Ft</b>	<b>1 054 650 Ft</b>
<b>Mindösszesen:</b>						<b>1 698 600 Ft</b>

Kecskemét, 2025.09.26.

*Szabó Zoltán*  
Szabó Zoltán

SZABÓ ZOLTÁN E.V.  
villanyszerelő, vállalkozó  
6041 Kerekgyhaza, Rákóczi út 66.  
EV-579916. Nyilvt.sz.: 4574447  
Adószám: 43706321-2-23  
SztJ: 202-32-01  
Bsz.: 11998305-05607260

**SZABÓ ZOLTÁN**  
**VILLANYSZERELŐ, VÁLLALKOZÓ**

8041 Kerekegyháza, Rákóczi u. 65.

Levelezési cím: 6000 Kecskemét Rávagy tér 10/A 3. emelet 10. ajtó

Tel/fax: 06 76/ 327-141

e-mail: iroda@szabovillany.hu Mobil: 06 30/ 9675-815

Ajánlatkérő:

Ász: 53-25M

Szalkszentmárton Község Önkormányzata

Budai Ingrid

Szalkszentmárton, Jókai u 2

6086

06-30/240-66-77

budaiingrid@szalkszentmarton.hu

**Tárgy:** Szalkszentmárton, Vecsei u. 107 hrsz. közvilágítási hálózat bővítése.

Tisztelt Ajánlatkérő!

Megtisztelő megkeresésére az alábbiakban közlöm a fenti tárgyra vonatkozó árajánlatomat.

**Árajánlati ár: 1.718.600 Ft + Áfa**

Árajánlatom elfogadása esetén várom megtisztelő megrendelésüket.

Megrendelésnél kérjük hivatkozzon az árajánlati számra.

Kecskemét, 2025.09.25.

Tisztelettel:

  
Szabó Zoltán

SZABÓ ZOLTÁN E.V.  
villanyszerelő, vállalkozó  
8041 Kerekegyháza, Rákóczi út 65.  
EV-579916, Nyilvt.sz.: 4574447  
Adószám: 43706321-2-23  
SztJ: 202-32-01  
Bsz.: 11999305.0560722

Szalkszentmárton, Vecsei út 107 hrsz. közvil. hál bővítése						
Megnevezés	Menny.	Me.	Anyag	Díj	Anyag össz.	Díj össz.
Tervezés	1	db	0 Ft	400 000 Ft	0 Ft	400 000 Ft
Kábelezés MCU rézkóbel	36	fm	1 650 Ft	670 Ft	57 780 Ft	23 450 Ft
10-400 oszlop	1	db	450 000 Ft	138 000 Ft	450 000 Ft	138 000 Ft
50 W lámpatest	1	db	87 600 Ft	21 200 Ft	87 600 Ft	21 200 Ft
Kábelárrok ásás	38	fm	0 Ft	3 500 Ft	0 Ft	133 000 Ft
Feszterjesztés	1	db	0 Ft	186 400 Ft	0 Ft	186 400 Ft
Lámpatest	1	db	48 600 Ft	22 600 Ft	48 600 Ft	22 600 Ft
Műszaki átadás dokumentálása	1	kit	0 Ft	150 000 Ft	0 Ft	150 000 Ft
<b>Összesen:</b>					<b>643 950 Ft</b>	<b>1 074 650 Ft</b>
<b>Mindösszesen:</b>						<b>1 718 600 Ft</b>

Kecskemét, 2025.09.25.

  
Szabó Zoltán

SZABÓ ZOLTÁN É.S. K. Kft.  
villanyszerelő, vállalkozó  
6041 Kerekegyháza, Rákóczi út 65.  
EV-579916. Nyilvt.sz.: 4574447  
Adószám: 43706321-2-23  
SztJ: 202-32-01  
Ész.: 11993305-05807R00

**[budaiingrid@szalkszentmarton.hu](mailto:budaiingrid@szalkszentmarton.hu)**

---

**Feladó:** Szabó Zoltán <iroda@szabovillany.hu>  
**Küldve:** csütörtök 2025. szeptember 25 13:50  
**Címzett:** budaiingrid@szalkszentmarton.hu  
**Tárgy:** Árajánlat Re: árajánlakérés - Szalkszentmárton - közvilágítás bővítés  
**Mellékletek:** SKM\_C22724092413280.pdf; SKM\_C22724092413281.pdf;  
SKM\_C22724092413282.pdf; SKM\_C22724092413283.pdf;  
SKM\_C22724092413290.pdf

Tisztelt Cím!

Mellékelve küldöm ajánlatom, amely elfogadása esetén várom írásos megrendelését.

--

Tisztelettel:  
Szabó Zoltán egyéni vállalkozó  
6041 Kerekegyháza, Rákóczi u. 65.  
Iroda: 6000 Kecskemét, Rávágy tér 10/A, III/10.  
Tel/Fax : 76/327-141  
email: [iroda@szabovillany.hu](mailto:iroda@szabovillany.hu)

2025. 09. 24. 8:59 keltezéssel, [budaiingrid@szalkszentmarton.hu](mailto:budaiingrid@szalkszentmarton.hu) írta:


Tisztelt Cím!

Mellékelten küldöm Szalkszentmárton Község Önkormányzatának árajánlatkérését közvilágítás bővítéssel kapcsolatosan.

Mellékelten küldöm a „térképet”, melyen az elhelyezés helyét jelöltük.

Az árajánlatkérésben szerepel a jelenlegi lámpatestjeink műszaki adatai. Kérem, hogy ennél rosszabb műszaki feltételeknek megfelelő lámpatestet ne tervezzenek.

További szép napot!

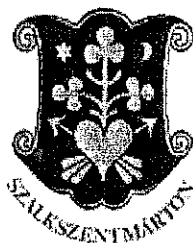

**Budai Ingrid**  
pénzügyi ügyintéző  
Szalkszentmártoni Polgármesteri Hivatal  
6086 Szalkszentmárton, Jókai utca 2.  
[budaiingrid@szalkszentmarton.hu](mailto:budaiingrid@szalkszentmarton.hu)  
30/2406677



## Szalkszentmárton Község Önkormányzata

6086 Szalkszentmárton, Jókai u. 2.

e-mail: [info@szalkszentmarton.hu](mailto:info@szalkszentmarton.hu)

hivatal rövid neve: PHSZALK KRID: 402003194

1. melléklet

Ikt. szám: SZM/  
Ügyintéző: Budai Ingrid  
Telefon: 30/2406677  
Melléklet: 1

### ÁRAJÁNLATKÉRÉS

Az ajánlatkérés tárgya: Szalkszentmárton közvilágítás bővítés

Szakmai ismertető összefoglalása:

Közvilágítási hálózat bővítése:

- Arany János u. 34 közelében, hrsz 905., szükséges oszlop, lámpatest, vezeték
- Arany János u. hrsz 302. közepén, szükséges oszlop, lámpatest, vezeték
- Tópart utca 9. előtt hrsz 104, szükséges oszlop, lámpatest, vezeték
- Vecsei út és Duna utca sarka, hrsz 107, szükséges oszlop, lámpatest, vezeték

Lámpatestre vonatkozó tájékoztatás

Jelenlegi közvilágítási lámpatestjeink 90%-a Schréder VOLTANA EVO - vagy azzal egyenértékű 1/8LED/32001m/24VV/NVV740/5295/LensPro/OB

Mellékelve az MVM Démász Áramhálózati Kft. által kiadott Műszaki-gazdasági tájékoztatók.

Az ajánlattétel módja: email: [budaiingrid@szalkszentmarton.hu](mailto:budaiingrid@szalkszentmarton.hu)

Ajánlattételi határidő: 2025.10.03.


Szalkszentmárton, 2025. szeptember 24.


  
Gulyásné Horváth Tünde  
polgármester

## Partner kivitelezők

2025.09.24

Cég Név	Képviselő Név	Tevékenységi (üzemeltetési) terület	Isz.	Település	Utca	Házszám	Telefonszám	E-mail cím
AI IN VILL Kft.	Ifj. Práczy Károly	Cegléd	2721	Pilis	Rákóczi utca	23.	70/386-2694	csatlakozo@allin vill.hu
ANTÓNIELEKTRO Kft.	Antóni Tamás	Kiskunhalas	6400	Kiskunhalas	Radnóti u.	86.	30/925-3368	info@antonielektró.hu
DANKÓ-VILL Kft.	Dankó László	Szeged	6794	Üllés	Rózsa Dűlő.	18.	30/202-5094	dankovill@dankovill.hu
DÉLYVILL Kft.	Samu Anett	Békéscsaba Orosháza	5650	Mezőberény	V. kerület	109	30/091-9568	csatlakozo@delvill.hu
ELEKTROGLOB Kft.	Tabajdi György	Orosháza Szeged	6600	Szentes	Ipartelepi út	57.	70/977-9421	tabajdi@elektroglob.hu
ELEKTROMÁRK Bt.	Zsigmond Piroska	Kecskemét	6090	Kunszentmiklós	Damjanich utca	13.	20/929-4730	info@elmark.hu
ENERGIA-GAZDA 3000 Bt.	Komár Jenő	Baja	6500	Baja	Kertész utca	4.	30/277-3223	kapcsolat@energiagazda.hu
HAFAKO-VILL Kft.	Hajnal Ferenc	Szeged	6722	Szeged	Kossuth Lajos sugárút	29.	70/339-4360	info@hafakovill.hu
KASOS JÓZSEF E.V.	Kasos Gábor	Kecskemét	6000	Kecskemét	Darázs utca	6.	30/687-9866	info@kasosvill.hu
KASOSVILL Kft.	Ifj. Kasos József	Baja Hódmezővásárhely	6000	Kecskemét	Darázs utca	6.	30/687-9865	kasosvill.partner@gmail.com
KOVÁCS JÓZSEF SÁNDOR E.V	Ifj. Kovács József	Kecskemét	6031	Szenikirály	Béke utca	9.	70/984-5852	kojovill@kojovill.hu
MEDVILL 2010 Kft.	Medvegy Mihály	Hódmezővásárhely Szeged	6750	Algyő	Sövény utca	19.	20/327-8702	iroda@medvill2010.hu
MSZ-VILL Kft.	Sprock Zsolt	Szeged	6782	Mórahalom	Remény utca	11.	20/576-0954	info@msz vill.hu
NYÚL JÓZSEF E.V.	Ifj. Nyúl József	Cegléd	2200	Monor	Tátra utca	1.	30/836-4993	info@nyuvovill.hu
PETYKOVSZKI ZOLTÁN E.V.	Petykovszki Zoltán	Cegléd	2730	Albertirsa	Hatát út	14/c.	20/958-3446	postmaster@petykovszkiz.hu
SENCORD Kft.	Papp Zsolt	Kecskemét	2750	Nagykörös	Október 23. tér	9/A. 3/10.	30/205-1888	csatlakozo@sencord.hu
SZABÓ-WATT ÉS TÁRSAI Kft.	Szabó Miklós	Orosháza	5600	Békéscsaba	Egressy utca	13.	30/349-2443	miklos.szabo@szabowati.hu
SZABÓ ZOLTÁN E.V.	Szabó Zoltán	Cegléd Kecskemét	6041	Kerekegyháza	Rákóczi út	65.	30/967-5815	iroda@szabovillany.hu
T-TECH 2000 Kft.	Veleczki Atila	Szeged	6721	Szeged	Szilágyi utca	8.	1/4452377	csatlakozas@t-tech.hu

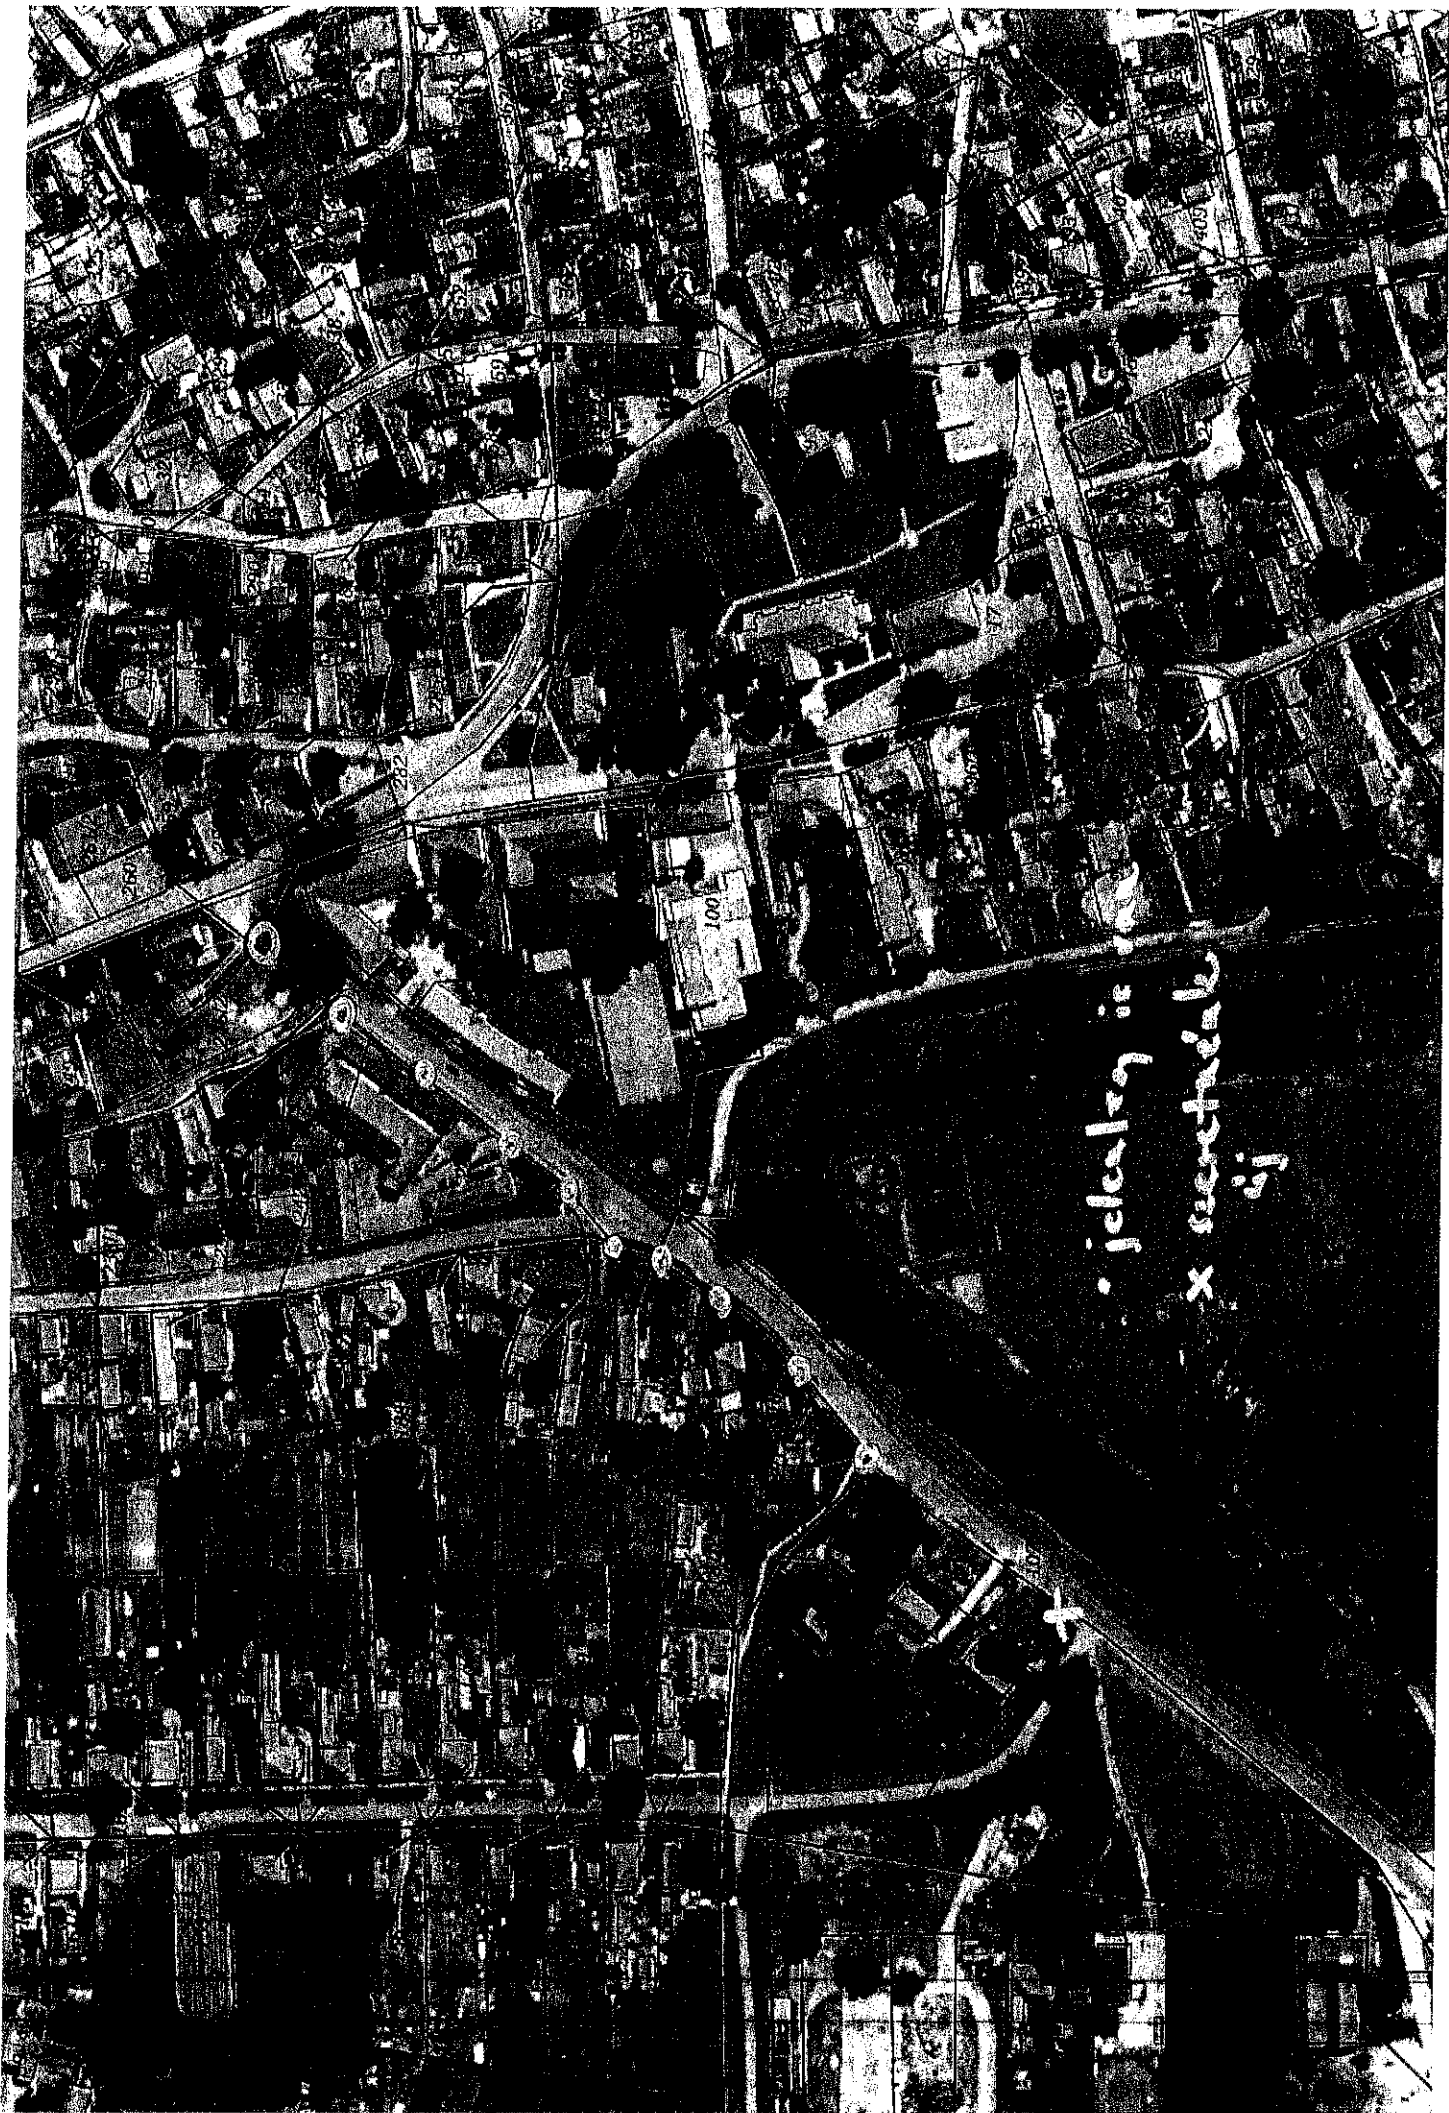


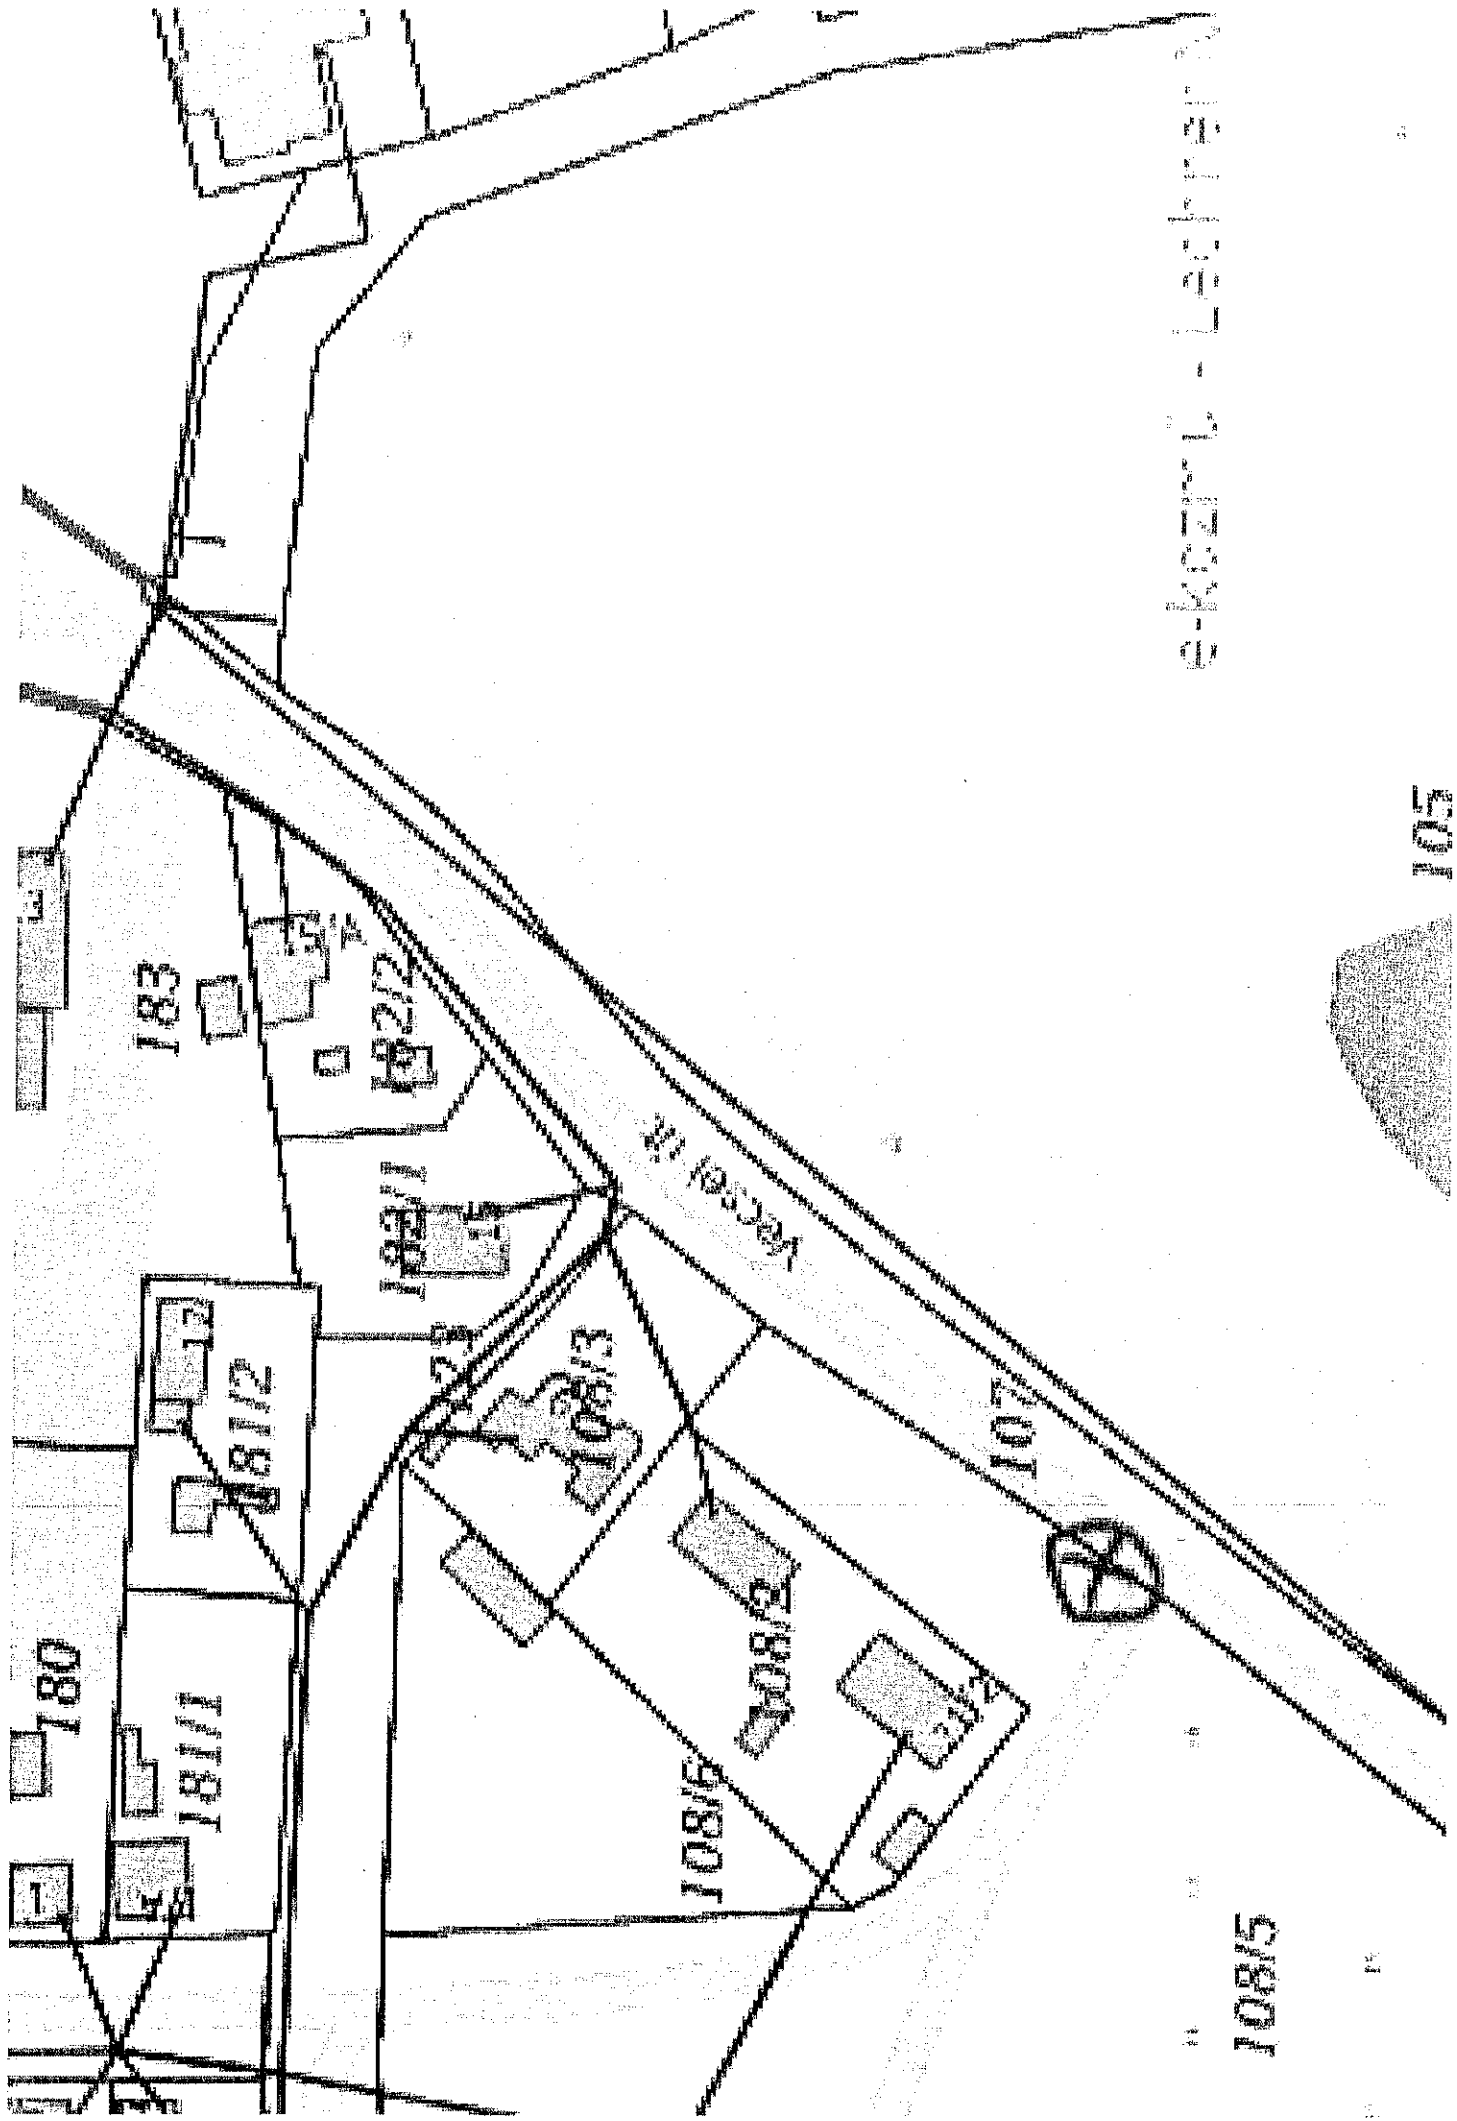


e-kværl - Legekontor

108/5

105

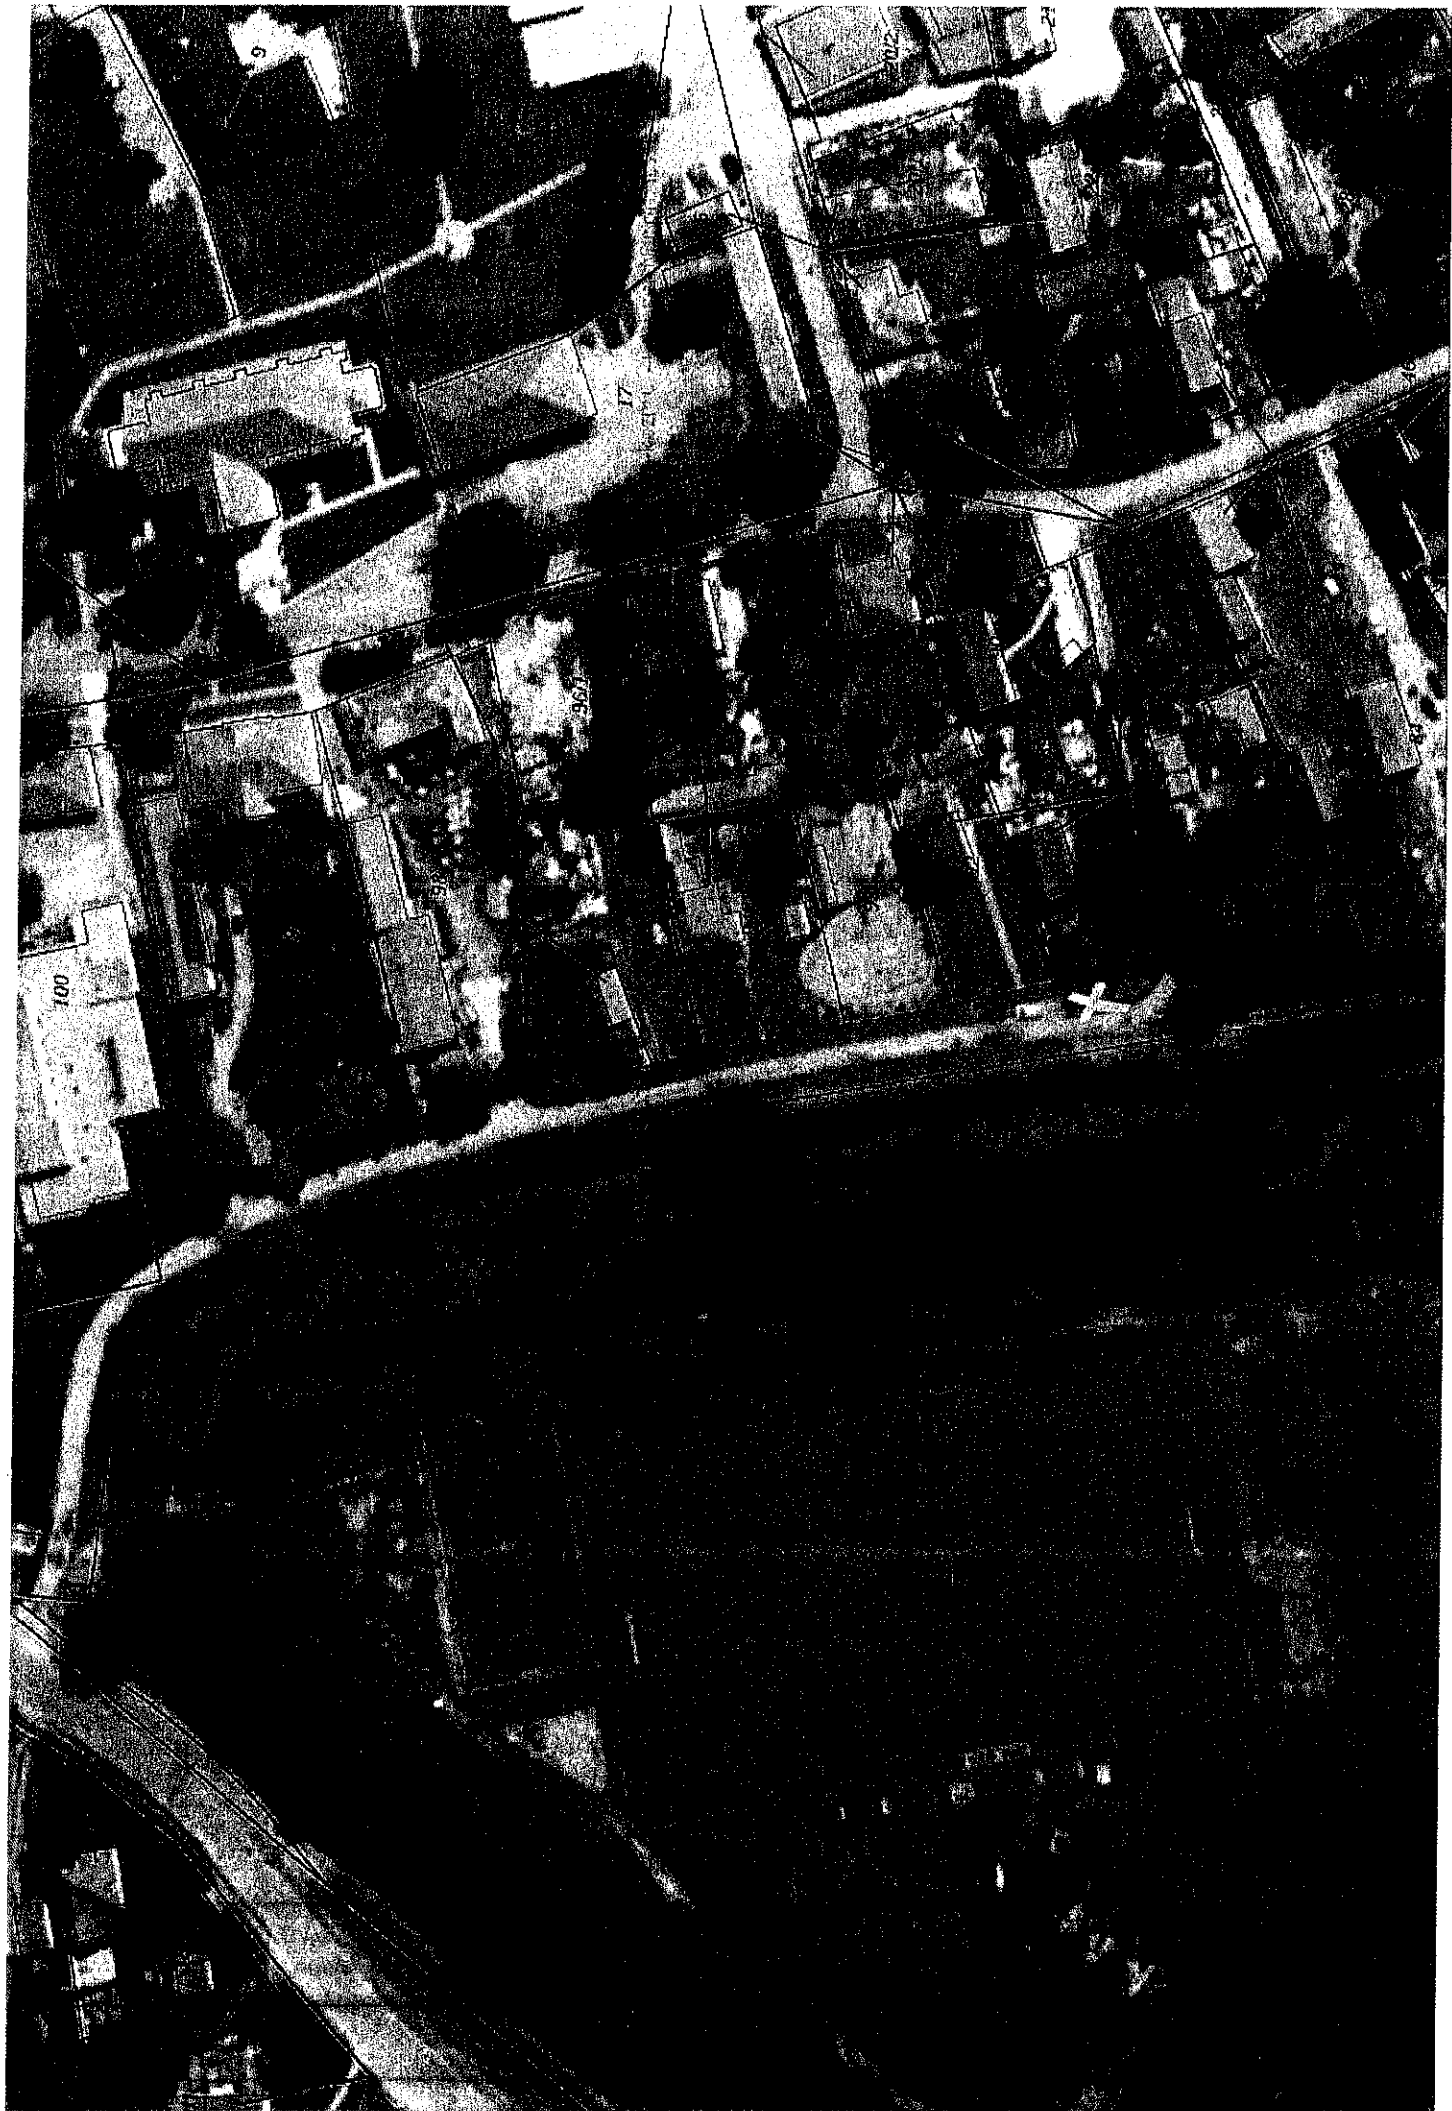




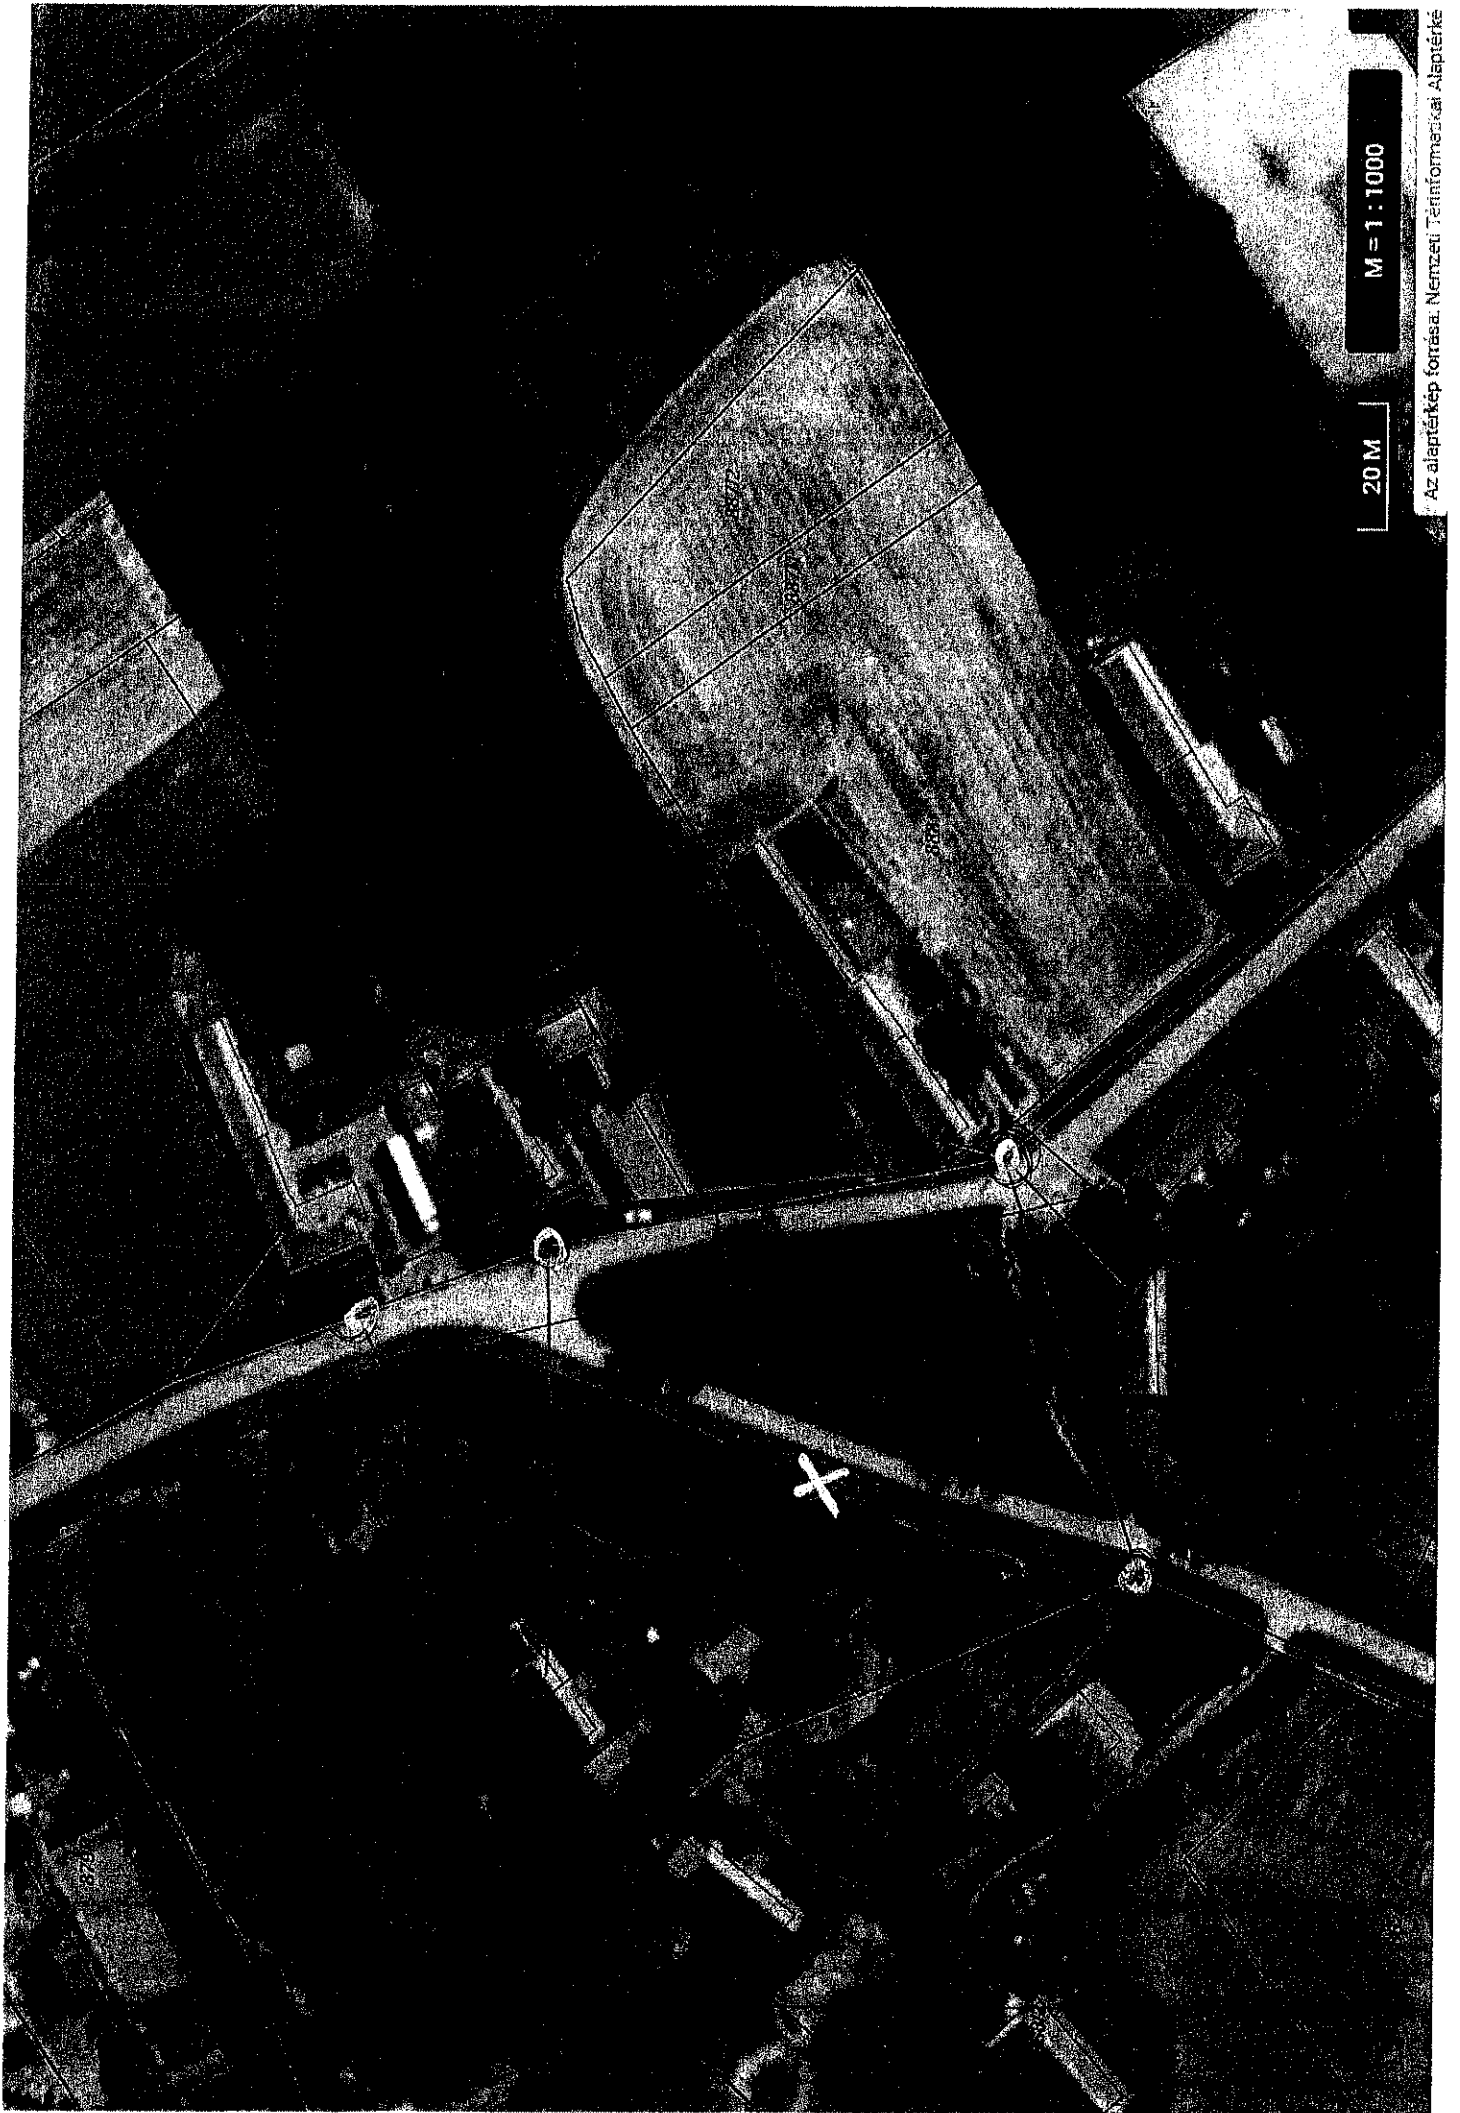

M = 1 : 1000

20 M

Az alaptérkép forrása: Nemzeti Térinformációs Alaptérkép

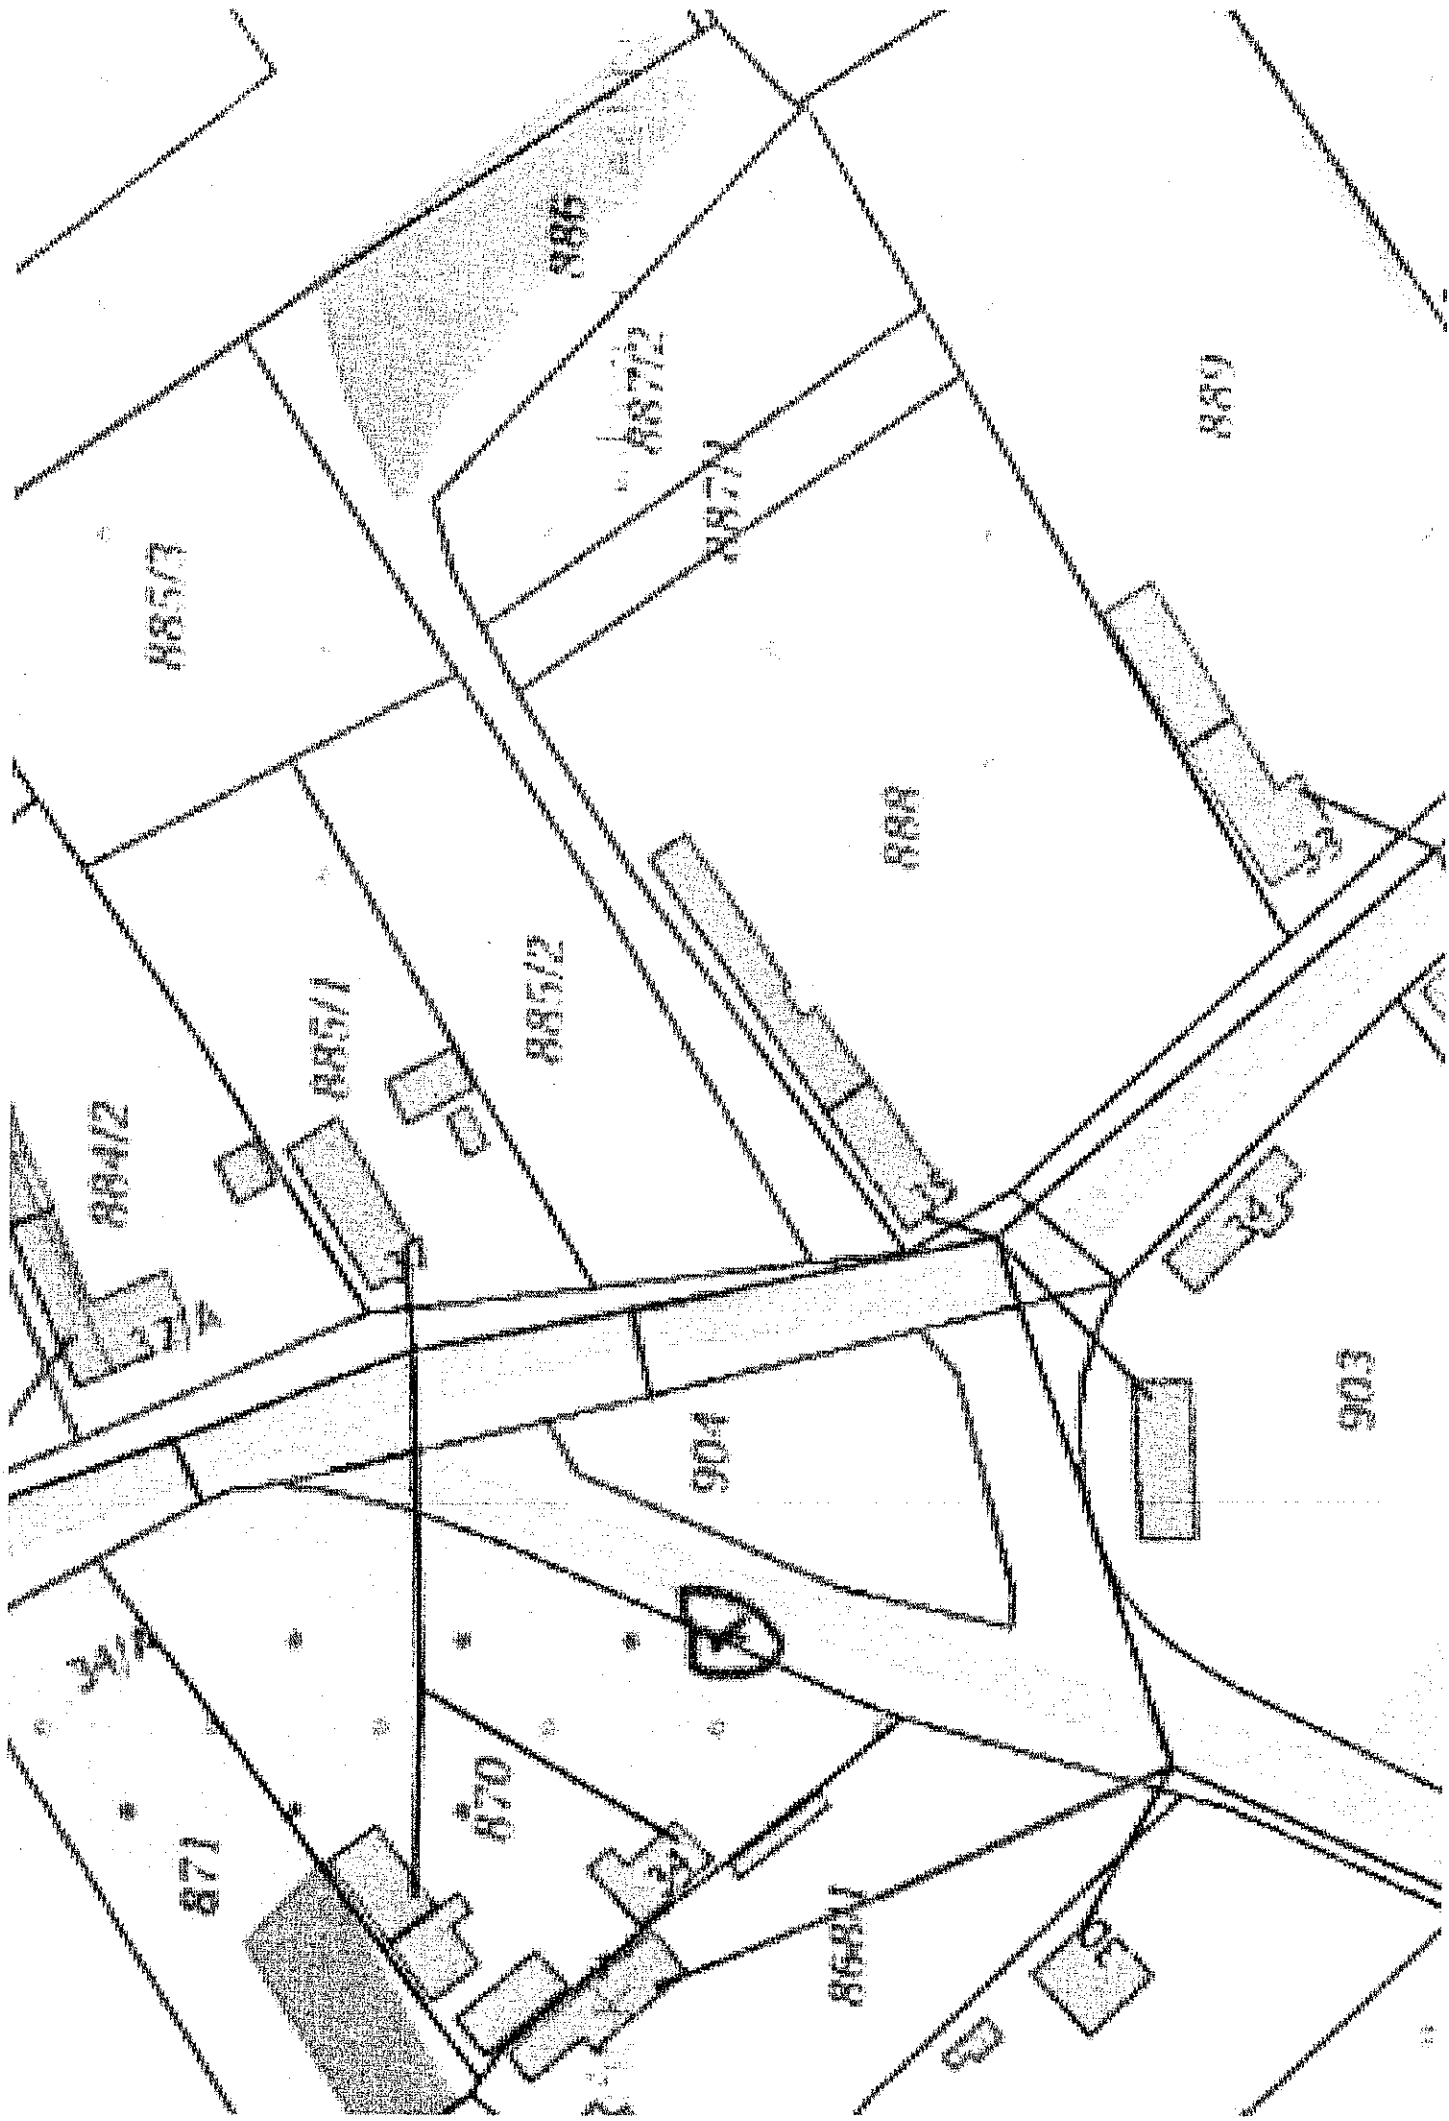







Hálózat

Csatlakozási Szakterület

Dátum: 2025. augusztus 4.

Ügyintézőnk: Angermayer Elizabet

Hivatkozási számunk: 69005-2025

Ügyintézőjük: Budai Ingrid

Ügyfél azonosító: 1000003662

Ügyfélkapcsolat szám: 2064393304

Szalkszentmárton Község  
Önkormányzata

Szalkszentmárton

Jókai utca 2.

6086

**Tárgy: 6086 Szalkszentmárton, Arany János utca közvilágítási hálózat bővítésének műszaki-gazdasági feltételei**

*Tisztelt Ügyfelünk!*

A tárgyban megnevezett közvilágítási igény előzetes műszaki-gazdasági feltételeiről az alábbi tájékoztató jellegű ajánlatot adjuk:

#### MŰSZAKI FELTÉTELEK

Helyszín megnevezése:	6086 Szalkszentmárton, Arany János utca
Területileg illetékes elosztói engedélyes:	MVM Démász Áramhálózati Kft.
Csatlakozási pont	220-006 jsz.-ú tr. állomás 0,4kV-os légvezetékes hálózata
Az igény biztosításának műszaki feltételei: A 220-006 jsz.-ú OTRDF 20/160 tr. állomás (100kVA) meglévő 4x50+25mm <sup>2</sup> Ald légvezeték hálózatának "03, Béke - észak fele (51 fele)_KZV" közvilágítási áramköréről kiindulva létesíthető a 4x25mm <sup>2</sup> NAYY-O típusú földkábeles kandeláberes közvilágítási hálózat az Arany János utcában. A földkábeles közvilágítási hálózat tervezésének és kivitelezésének teljes költsége a beruházót terheli.	

Kelt: Szeged, 2025. augusztus 4.



Gyertvai Bence  
2025.08.05. 09:27

Gyertvai Bence

csatlakozási szakterületvezető



Kis Erika  
2025.08.04. 14:20

Kis Erika

közcélú létesítési csoportvezető

**MVM Démász Áramhálózati Kft.**

A villamosenergia elosztás biztosítása, a csatlakozási-, és hálózathasználati szerződés teljesítése keretében kezelt személyes adatokra vonatkozó tájékoztatást a [www.mvmnext.hu](http://www.mvmnext.hu) honlapon és az ügyfélszolgálati Irodáinkban elérhető Általános Adatkezelési Tájékoztatóban találhatja meg. Az ügyintézés során készített hangfelvétellel összefüggésben kezelt személyes adatokra vonatkozó tájékoztatást a [www.mvmnext.hu](http://www.mvmnext.hu) honlapon és az ügyfélszolgálati Irodáinkban elérhető Hangfelvétel Rögzítésére Vonatkozó Adatkezelési Tájékoztatóban találhatja meg.



Hálózat

Csatlakozási Szakterület

Dátum: 2025. augusztus 4.

Ügyintézőnk: Angermayer Elizabet

Hivatkozási számunk: 69007-2025

Ügyintézőjük: Budai Ingrid

Ügyfél azonosító: 1000003662

Ügyfélkapcsolat szám: 2064393610

Szalkszentmárton Község  
Önkormányzata

Szalkszentmárton

Jókai utca 2.

6086

**Tárgy: 6086 Szalkszentmárton, Tópart utca közvilágítási hálózat bővítésének műszaki-gazdasági feltételei**

*Tisztelt Ügyfelünk!*

A tárgyban megnevezett közvilágítási igény előzetes műszaki-gazdasági feltételeiről az alábbi tájékoztató jellegű ajánlatot adjuk:

#### MŰSZAKI FELTÉTELEK

Helyszín megnevezése:	6086 Szalkszentmárton, Tópart utca
Területileg illetékes elosztói engedélyes:	MVM Démász Áramhálózati Kft.
Csatlakozási pont	220-002 jsz.-ú tr. állomás 0,4kV-os légvezetékes hálózata
Az igény biztosításának műszaki feltételei: A 220-002 jsz.-ú VOTR 20/160 tr. állomás (160kVA) meglévő 4x50+25mm <sup>2</sup> Al <sup>3</sup> légvezeték hálózatának "03. Alkotmány és Jókai u. _KZV" közvilágítási áramköréről kiindulva létesíthető a 4x25mm <sup>2</sup> NAYY-O típusú földkábeles kandaláberes közvilágítási hálózat a Tópart utcában. A földkábeles közvilágítási hálózat tervezésének és kivitelezésének teljes költsége a beruházót terheli.	

Kelt: Szeged, 2025. augusztus 4.



Gyetvai Bence  
2025.08.05. 09:28



Kis Erika  
2025.08.04. 14:20

Gyetvai Bence

csatlakozási szakterületvezető

Kis Erika

közcélú létesítési csoportvezető

MVM Démász Áramhálózati Kft.

A villamosenergia elosztás biztosítása, a csatlakozási-, és hálózathasználati szerződés teljesítése keretében kezelt személyes adatokra vonatkozó tájékoztatót a [www.mvmnext.hu](http://www.mvmnext.hu) honlapon és az ügyfélszolgálati irodáinkban elérhető Általános Adatkezelési Tájékoztatóban találhatja meg. Az ügyintézés során készített hangfelvétellel összefüggésben kezelt személyes adatokra vonatkozó tájékoztatót a [www.mvmnext.hu](http://www.mvmnext.hu) honlapon és az ügyfélszolgálati irodáinkban elérhető Hangfelvétel Rögzítésére Vonatkozó Adatkezelési Tájékoztatóban találhatja meg.



Hálózat

Csatlakozási Szakterület

Dátum: 2025. augusztus 4.

Ügyintézőnk: Angermayer Elizabet

Hivatkozási számunk: 69006-2025

Ügyintézőjük: Budai Ingrid

Ügyfél azonosító: 1000003662

Ügyfélkapcsolat szám: 2064393464

Szalkszentmárton Község  
Önkormányzata

Szalkszentmárton

Jókai utca 2.

6086

**Tárgy: 6086 Szalkszentmárton, Vecsei út közvilágítási hálózat bővítésének műszaki-gazdasági feltételei**

*Tisztelt Ügyfelünk!*

A tárgyban megnevezett közvilágítási igény előzetes műszaki-gazdasági feltételeiről az alábbi tájékoztató jellegű ajánlatot adjuk:

#### MŰSZAKI FELTÉTELEK

Helyszín megnevezése:	6086 Szalkszentmárton, Vecsei út
Területileg illetékes elosztói engedélyes:	MVM Démász Áramhálózati Kft.
Csatlakozási pont	220-021 jsz.-ú tr. állomás 0,4kV-os légvezeték hálózata
Az igény biztosításának műszaki feltételei: A 220-021 jsz.-ú OTR 20/400 tr. állomás (400kVA) meglévő 3x95+25/95mm <sup>2</sup> SSZV légvezeték hálózatának "03. Vecsei út felé_KZV" közvilágítási áramköréről kiindulva létesíthető a 4x25mm <sup>2</sup> NAYY-O típusú földkábeles kandeláberes közvilágítási hálózat a Vecsei úton. A földkábeles közvilágítási hálózat tervezésének és kivitelezésének teljes költsége a beruházót terheli.	

Kelt: Szeged, 2025. augusztus 4.



Gyetvai Bence  
2025.08.05. 09:27

Gyetvai Bence

csatlakozási szakterületvezető




Kis Erika  
2025.08.04. 14:20

Kis Erika

közcélú létesítési csoportvezető

**MVM Démász Áramhálózati Kft.**

A villamosenergia elosztás biztosítása, a csatlakozási-, és hálózathasználati szerződés teljesítése keretében kezelt személyes adatokra vonatkozó tájékoztatót a [www.mvmnext.hu](http://www.mvmnext.hu) honlapon és az ügyfélszolgálati irodáinkban elérhető Általános Adatkezelési Tájékoztatóban találhatja meg. Az ügyintézés során készített hangfelvétellel összefüggésben kezelt személyes adatokra vonatkozó tájékoztatót a [www.mvmnext.hu](http://www.mvmnext.hu) honlapon és az ügyfélszolgálati irodáinkban elérhető Hangfelvétel Rögzítésére Vonatkozó Adatkezelési Tájékoztatóban találhatja meg.

 MVM Hálózat	Ajánlatkérő űrlap közvilágítás bővítéséhez	Érkezési dátum:
---	---	-----------------

## I. Ajánlatkérő önkormányzat neve és adatai

Önkormányzat neve:	SZALKSZENTMÁRTON KÖZSÉG ÖNKORMÁNYZATA		
Székhelye:	Ir.sz.:	Város:	5003 Szalkszentmárton, Jókai u 2
Utca, házsám:			Tel.: 76850-950
Képviselő (polgármester neve):	Gulya Katalin		E-mail: info@szalkszentmarton.hu
Adószáma:		E-mail:	Számlaszám: 11732198-15337496-00000000 Adószám: 15724533-2-03
Telefonszám:	30/2406677	Fizetés módja:	budaiingrid@szalkszentmarton.hu ATUTATA'S

## II. Fizető adatai (Amennyiben a bővítést nem az ajánlatkérő önkormányzat fizeti)

Fizető neve/cégnév:			
Fizető címe/székhelye:	Ir.sz.:	Város:	
Utca, házsám:			
Cégjegyzékszám:			
Adószáma:		E-mail:	
Telefonszám:		Fizetés módja:	

## III. Igény adatai

Lámpatestek felszerelési helyszínei:	SZALKSZENTMÁRTON	
1.	ADÁNY BÉNYOS UTCA 34 VEZETÉK; OSZLOP; LÁMPATEST	
2.	DACSÓ B. UTCA 1088238 sz. OSZLOP VAN; LÁMPATEST	
3.	TANYESICS M. UTCA M OSZLOP VAN; LÁMPATEST KELL	
4.	VÁSA'R TÉR M LÁMPATEST KELL	
5.	VÁSA'R TÉR 13 LÁMPATEST KELL	
6.	VECSEI ÚT 20 LÁMPATEST KELL	
7.	DEKE UTCA 55 LÁMPATEST KELL	
8.	VÖRÖSMÁRTY UTCA 121A LÁMPATEST KELL	
9.	VECSEI ÚT OSZLOP; VEZETÉK; LÁMPATEST KELL	
10.	TOPART UTCA 9 OSZLOP; VEZETÉK; LÁMPATEST KELL	
Finanszírozás módja (kérjük jelölje „X”-el):	Saját és/vagy pályázati forrásból	X
	Harmadik fél általi finanszírozásból	
Lámpatesteket biztosítja (kérjük jelölje „X”-el):	Önkormányzat	
	MVM Csoport	X
	Harmadik fél	

IV. Megjegyzés

.....  
.....  
.....  
.....  
.....

V. Mellékletek felsorolása:

.....  
.....  
.....  
.....  
.....

Kelt: Szalénes János 2020.07.14.

Szalénes János  
Adószám: 15724533-2-02-00000004  
Számjelen: 11732198-15327496-00000004  
E-mail: info@szalkszekszentmarton.hu  
Tel.: 76/850-550  
6006 Szalkszentmarton, Jókai u. 2  
SZALKSZENTMARTON KÖZSÉG ÖNKORMÁNYZATA

Aláíró neve:

BUSAI NEMZŐ

Aláíró beosztása:

Alk. G. /

Ajánlatkérő v. képviselőjében eljáró

Kelt: .....

Aláíró neve:

Aláíró beosztása:

Fizető

Kérjük ajánlatkérő igényüket a [csatlakozas@mvmdezaszhalozat.hu](mailto:csatlakozas@mvmdezaszhalozat.hu) e-mail címre szíveskedjenek megküldeni.

Szalkszentmárton Község Önkormányzata

6086 Szalkszentmárton, Jókai u. 2.

tel.: 76/850-550

email: info@szalkszentmarton.hu

Név: .....

Cím: .....

Adószám: .....

Telefonszám: .....

ÁRAJÁNLAT

Sorszám	Megnevezés	Menny.	Nettó egységár	Összesen
		(db)	(HUF)	(HUF)
1	tervezés, kábelezés, oszlop, kábelezés, kábelásás, feszmentesítés – Arany János utca hrsz 905	1		
2	tervezés, kábelezés, oszlop, kábelezés, kábelásás, feszmentesítés – Arany János utca hrsz 302	1		
3	tervezés, kábelezés, oszlop, kábelezés, kábelásás, feszmentesítés – Tópart u. hrsz 104	1		
4	tervezés, kábelezés, oszlop, kábelezés, kábelásás, feszmentesítés – Vecsei út hrsz 107	1		
<b>Összesen (nettó):</b>				
<b>Áfa (27%)</b>				
<b>Mindösszesen (bruttó):</b> (kerekítésből adódó eltérés megengedett)				

Kelt.....

.....  
aláírás

**budaiingrid@szalkszentmarton.hu**

---

**Feladó:** budaiingrid@szalkszentmarton.hu  
**Küldve:** szerda 2025. szeptember 24 9:00  
**Címzett:** 'iroda@szabovillany.hu'  
**Tárgy:** árajánlakérés - Szalkszentmárton - közvilágítás bővítés  
**Melléletek:** 69005-2025 MGT.pdf; 69006-2025 MGT.pdf; 69007-2025 MGT.pdf;  
árajánlat\_közvilágítás bővítés 2025.docx; árajánlatkérés közvilágításbővítés.pdf;  
arany jános eleje, hrsz 302.pdf; arany jános eleje.png; arany jános vége.pdf; arany  
jános vége.png; tópart u..pdf; tópart.png; vecsei út.pdf; vecsei út.png

Tisztelt Cím!

Mellékelten küldöm Szalkszentmárton Község Önkormányzatának árajánlatkérését közvilágítás bővítéssel kapcsolatosan.

Mellékelten küldöm a „térképet”, melyen az elhelyezés helyét jelöltük.

Az árajánlatkérésben szerepel a jelenlegi lámpatestjeink műszaki adatai. Kérem, hogy ennél rosszabb műszaki feltételeknek megfelelő lámpatestet ne tervezzenek.

További szép napot!



**Budai Ingrid**  
pénzügyi ügyintéző  
Szalkszentmártoni Polgármesteri Hivatal  
6086 Szalkszentmárton, Jókai utca 2.  
[budaiingrid@szalkszentmarton.hu](mailto:budaiingrid@szalkszentmarton.hu)  
30/2406677

## Egyéni vállalkozók nyilvántartása

(nyilvános adatok lekérdezése)

EVNY Portal V1.0.12-SNAPSHOT (Nyilvántartási azonosító: 00003-0012)

Lekérdezés adószám szerint  
43706321

## Egyéni vállalkozó adatai

Nyilvántartási szám 4574447 Adószám 43706321223 Statisztikai számjel 43706321432123103 Nyilvántartásba történő felvétel napja 1978.05.10

Állapot Működő Szűnetelés kezdő napja

## Vállalkozó neve

SZABÓ ZOLTÁN

## Székhely adatai

Hatály kezdete 1999.01.07 Cím MAGYARORSZÁG, 6041 KERÉKGYHÁZA RÁKÓCZI UTCA 65

## Főtevékenység

Hatály kezdete 2025.01.01 ÖVTJ-kód 432101 ÖVTJ szerinti megnevezés Egyéb villanyszerelés

Igazolvány: -

## Telephely

Hatály kezdete 2024.11.15 Cím MAGYARORSZÁG, 6000 KECSKEMÉT RÁVÁGY TER 10. 3 em. 10 ajtó

## Egyéb tevékenységek [2 db]

## 1. tevékenység / 2

Hatály kezdete 2025.01.01 ÖVTJ-kód 422202 ÖVTJ szerinti megnevezés Elektromos közmű építése

## 2. tevékenység / 2

Hatály kezdete 2025.01.01 ÖVTJ-kód 431201 ÖVTJ szerinti megnevezés Gépi földmunkák végzése

A lekérdezés az EVNY rendszerből lett kiszolgálva.

Lekérdezés időpontja: 2025.09.24, 09:07:06 [17 ms] Tenzakód: 185142a-7bb2-4d8f-

baf6-8bb68d08f3

Forrás: EVNY-LEKISZ éke2 V1.4.35

A feltüntetett megjelenő adatok 5 percenként frissülnek.

**Feladó:** budaiingrid@szalkszentmarton.hu  
**Küldve:** szerda 2025. szeptember 24 9:00  
**Címzett:** 'info@kaszovill.hu'  
**Tárgy:** árajánlakérés - Szalkszentmárton - közvilágítás bővítés  
**Melléletek:** 69005-2025 MGT.pdf; 69006-2025 MGT.pdf; 69007-2025 MGT.pdf;  
árajánlat\_közvilágítás bővítés 2025.docx; árajánlatkérés közvilágításbővítés.pdf;  
arany jános eleje, hrsz 302.pdf; arany jános eleje.png; arany jános vége.pdf; arany  
jános vége.png; tópart u..pdf; tópart.png; vecsei út.pdf; vecsei út.png

Tisztelt Cím!

Mellékelten küldöm Szalkszentmárton Község Önkormányzatának árajánlatkérését közvilágítás bővítéssel kapcsolatosan.

Mellékelten küldöm a „térképet”, melyen az elhelyezés helyét jelöltük.

Az árajánlatkérésben szerepel a jelenlegi lámpatestjeink műszaki adatai. Kérem, hogy ennél rosszabb műszaki feltételeknek megfelelő lámpatestet ne tervezzenek.

További szép napot!



***Budai Ingrid***

pénzügyi ügyintéző

Szalkszentmártoni Polgármesteri Hivatal

6086 Szalkszentmárton, Jókai utca 2.

[budaiingrid@szalkszentmarton.hu](mailto:budaiingrid@szalkszentmarton.hu)

30/2406677



## Tárolt Céginformáció

A Cg.03-09-121434 cégjegyzékszámú KasosVIII Elektromos Kivitelező Korlátolt Felelősségű Társaság (6000 Kecskemét, Darázs u. 6.; adószám: 23073454-2-03) cég 2025. augusztus 10. napján hatályos adatai a következők:

### I. Céginformációtól független adatok

1. **Általános adatok**  
Cégjegyzékszám: 03-09-121434  
Cégforma: Korlátolt felelősségű társaság  
Bejegyzve: 2010/12/15
2. **A cég elnevezése**  
2/1. KasosVIII Elektromos Kivitelező Korlátolt Felelősségű Társaság  
Bejegyzés kelte: 2010/12/15 Közzétéve: 2010/12/30  
Hatályos: 2010/12/15 ...
3. **A cég rövidített elnevezése**  
3/1. KasosVIII Kft.  
Bejegyzés kelte: 2010/12/15 Közzétéve: 2010/12/30  
Hatályos: 2010/12/15 ...
5. **A cég székhelye**  
5/1. 6000 Kecskemét, Darázs u. 6.  
Bejegyzés kelte: 2010/12/15 Közzétéve: 2010/12/30  
Hatályos: 2010/12/15 ...
6. **A cég telephelye(i)**  
6/1. 6000 Kecskemét, Gözmalom utca 4.  
A változás időpontja: 2021/01/14  
Bejegyzés kelte: 2021/01/18 Közzétéve: 2021/01/19  
Hatályos: 2021/01/14 ...
8. **A létesítő okirat kelte**  
8/1. 2010. december 14.  
Bejegyzés kelte: 2010/12/15 Közzétéve: 2010/12/30  
Hatályos: 2010/12/15 ...  
8/2. 2013. január 17.  
Bejegyzés kelte: 2013/02/07 Közzétéve: 2013/03/20  
Hatályos: 2013/02/07 ...  
8/3. 2014. október 16.  
Bejegyzés kelte: 2014/11/07 Közzétéve: 2014/11/11  
Hatályos: 2014/11/07 ...  
8/4. 2016. február 17.  
Bejegyzés kelte: 2016/03/09 Közzétéve: 2016/03/11  
Hatályos: 2016/03/09 ...  
8/5. 2021. január 14.  
Bejegyzés kelte: 2021/01/18 Közzétéve: 2021/01/19  
Hatályos: 2021/01/18 ...  
8/6. 2024. október 18.  
Okirat: A létesítő okirat  
Bejegyzés kelte: 2024/10/25  
Hatályos: 2024/10/25 ...
902. **A cég tevékenysége**  
9/38. 4321 '25 Villanyszerelés  
Főtevékenység.  
A változás időpontja: 2025/01/01  
Bejegyzés kelte: 2025/01/16  
Hatályos: 2025/01/01 ...  
9/43. 3700 '25 Szennyvíz gyűjtése, kezelése  
A változás időpontja: 2025/01/01  
Bejegyzés kelte: 2025/01/19  
Hatályos: 2025/01/01 ...  
9/44. 4311 '25 Bontás  
A változás időpontja: 2025/01/01  
Bejegyzés kelte: 2025/01/19  
Hatályos: 2025/01/01 ...  
9/45. 4322 '25 Víz-, gáz-, fűtés-, légkondicionáló-szerelés  
A változás időpontja: 2025/01/01  
Bejegyzés kelte: 2025/01/19  
Hatályos: 2025/01/01 ...  
9/46. 7722 '25 Egyéb személyi használatú, háztartási cikk kölcsönzése  
A változás időpontja: 2025/01/01  
Bejegyzés kelte: 2025/01/19  
Hatályos: 2025/01/01 ...  
9/47. 7732 '25 Építőipari gép kölcsönzése  
A változás időpontja: 2025/01/01  
Bejegyzés kelte: 2025/01/19  
Hatályos: 2025/01/01 ...  
9/48. 8532 '25 Szakmai középfokú oktatás  
A változás időpontja: 2025/01/01  
Bejegyzés kelte: 2025/01/19

Hatályos: 2025/01/01 ...

9/49. 8559 25 M.n.s. egyéb oktatás  
A változás időpontja: 2025/01/01  
Bejegyzés kelte: 2025/01/19  
Hatályos: 2025/01/01 ...

11. A cég jegyzett tőkéje

Megnevezés	Összeg	Pénznem
Összesen	3 000 000	HUF

A változás időpontja: 2016/02/17

Bejegyzés kelte: 2016/03/09 Közzétéve: 2016/03/11

Hatályos: 2016/02/17 ...

13. A vezető tisztségviselő(k), a képviselőre jogosult(ak) adatai

13/7. Kasos József (an.: Németh Mária)

Születési ideje: 1986/09/02

6000 Kecskemét, Tövis utca 88.

Adóazonosító jel: 8437083745

A képviselő módja: önálló

A képviselőre jogosult tisztsége: ügyvezető (vezető tisztségviselő)

A hiteles cégalkálási nyilatkozat vagy az ügyvéd által ellenjegyzett aláírás-minta benyújtásra került.

Jogviszony kezdete: 2010/12/14

A változás időpontja: 2024/10/18

Bejegyzés kelte: 2024/10/25

Hatályos: 2024/10/18 ...

13/8. Kasosné Szórád Enikő (an.: Gazdag Edit)

Születési ideje: 1988/12/21

6000 Kecskemét, Tövis utca 88.

Adóazonosító jel: 8445491652

A képviselő módja: együttes

Együttes képviselő esetén ez a személy mindig az egyik aláíró.

Együttes képviselő esetén a másik (többi) aláíró neve (elnevezése), ha az meghatározott személy: Csányi Dániel

A képviselőre jogosult tisztsége: ügyvezető (vezető tisztségviselő)

A hiteles cégalkálási nyilatkozat vagy az ügyvéd által ellenjegyzett aláírás-minta benyújtásra került.

Jogviszony kezdete: 2024/10/18

Jogviszony vége: 2027/10/31

A változás időpontja: 2024/10/18

Bejegyzés kelte: 2024/10/25

Hatályos: 2024/10/18 ...

13/9. Csányi Dániel (an.: Vajda Anikó)

Születési ideje: 1998/01/02

6076 Ágasegyháza, Sárfehér utca 35.

Adóazonosító jel: 8478480382

A képviselő módja: együttes

Együttes képviselő esetén ez a személy mindig az egyik aláíró.

Együttes képviselő esetén a másik (többi) aláíró neve (elnevezése), ha az meghatározott személy: Kasosné Szórád Enikő

A képviselőre jogosult tisztsége: ügyvezető (vezető tisztségviselő)

A hiteles cégalkálási nyilatkozat vagy az ügyvéd által ellenjegyzett aláírás-minta benyújtásra került.

Jogviszony kezdete: 2024/10/18

Jogviszony vége: 2027/10/31

A változás időpontja: 2024/10/18

Bejegyzés kelte: 2024/10/25

Hatályos: 2024/10/18 ...

20. A cég statisztikai számjele

20/2. 23073454-4321-1 13-03.

A változás időpontja: 2025/01/09

Bejegyzés kelte: 2025/01/11

Hatályos: 2025/01/09 ...

21. A cég adószáma

21/3. Adószám: 23073454-2-03.

Közösségi adószám: HU23073454.

Adószám státusza: érvényes adószám

Státusz kezdete: 2010/12/15

A változás időpontja: 2011/07/01

Bejegyzés kelte: 2013/01/21 Közzétéve: 2013/02/07

Hatályos: 2011/07/01 ...

32. A cég pénzforgalmi jelzőszáma

32/1. 52000049-11026527-00000000

A számla megnyitásának dátuma: 2010/12/21.

A pénzforgalmi jelzőszámot kezeli: MBH Bank Nyrt. (6000 Kecskemét, Deák Ferenc tér 6.)

Céjegyékszám: 01-10-040952

Bejegyzés kelte: 2010/12/22 Közzétéve: 2011/01/06

Hatályos: 2010/12/22 ...

32/6. 11732002-23576713-00000000

A számla megnyitásának dátuma: 2024/01/24.

A pénzforgalmi jelzőszámot kezeli: OTP Megyei Igazgatóság BÁCS (6000 Kecskemét, Szabadság tér 5.)

Céjegyékszám: 01-10-041585

Bejegyzés kelte: 2024/01/29

Hatályos: 2024/01/29 ...

- 32/7. 11763323-81319880-0000000  
A számla megnyitásának dátuma: 2024/01/25.  
A pénzforgalmi jelzetszámmal kezeli: OTP Bács-Kiskun m. Belföldiek Davizái (6000 Kecskemét, Szabadság tér 1.)  
Cégjegyzékszám: 01-10-041585  
Bejegyzés kelte: 2024/01/29  
Hatályos: 2024/01/29 ...
- 32/8. 10918001-00000126-55030008  
A számla megnyitásának dátuma: 2024/06/26.  
A pénzforgalmi jelzetszámmal kezeli: UniCredit Bank Hungary Zrt. SZABADSÁG TÉRI FIÓK (1054 BUDAPEST, SZABADSÁG tér 5-6.)  
Cégjegyzékszám: 01-10-041348  
Bejegyzés kelte: 2024/07/03  
Hatályos: 2024/07/03 ...
- 32/9. 10918001-00000126-55030015  
A számla megnyitásának dátuma: 2024/06/26.  
A pénzforgalmi jelzetszámmal kezeli: UniCredit Bank Hungary Zrt. SZABADSÁG TÉRI FIÓK (1054 BUDAPEST, SZABADSÁG tér 5-6.)  
Cégjegyzékszám: 01-10-041348  
Bejegyzés kelte: 2024/07/03  
Hatályos: 2024/07/03 ...
45. A cég elektronikus elérhetősége  
45/3. A cég kézbesítési címe: info@kasosvill.hu  
A cég e-mail címe: info@kasosvill.hu  
A változás időpontja: 2016/02/17  
Bejegyzés kelte: 2016/03/09 Közzétéve: 2016/03/11  
Hatályos: 2016/02/17 ...
49. A cég cégjegyzékszám  
49/1. Cégjegyzékszám: 03-09-121434  
Vezetve a Kecskeméti Törvényszék Cégbírósága nyilvántartásában.  
Bejegyzés kelte: 2010/12/15 Közzétéve: 2010/12/30  
Hatályos: 2010/12/15 ...
59. A cég hivatalos elektronikus elérhetősége  
59/1. A cég hivatalos elektronikus elérhetősége: 23073454#cegkapu  
A változás időpontja: 2018/06/29  
Bejegyzés kelte: 2018/07/04 Közzétéve: 2018/07/07  
Hatályos: 2018/06/29 ...
60. Európai Egyedi Azonosító  
60/1. EUID: HUOCCSZ.03-09-121434  
A változás időpontja: 2017/06/09  
Bejegyzés kelte: 2017/06/09 Közzétéve: 2017/06/13  
Hatályos: 2017/06/09 ...

## II. Cégformától függő adatok

1. A tag(ok) adatai  
1/7. Kasos József (an.: Németh Márta)  
Születési ideje: 1986/09/02  
6000 Kecskemét, Tövis utca 88.  
A tagsági jogviszony kezdete: 2010/12/14  
A változás időpontja: 2021/01/14  
Bejegyzés kelte: 2021/01/18 Közzétéve: 2021/01/19  
Hatályos: 2021/01/14 ...

---

Készült: 2025/08/10 08:45:25. A szolgáltatott adatok a kibocsátás időpontjában megegyeznek a cégnyilvántartó rendszer adataival.

**[budaiingrid@szalkszentmarton.hu](mailto:budaiingrid@szalkszentmarton.hu)**

---

**Feladó:** budaiingrid@szalkszentmarton.hu  
**Küldve:** szerda 2025. szeptember 24 9:00  
**Címzett:** 'kojovill@kojovill.hu'  
**Tárgy:** árajánlakérés - Szalkszentmárton - közvilágítás bővítés  
**Mellékletek:** 69005-2025 MGT.pdf; 69006-2025 MGT.pdf; 69007-2025 MGT.pdf; arany jános eleje.png; arany jános vége.png; tópart.png; vecsei út.png; árajánlat\_közvilágítás bővítés 2025.docx; árajánlatkérés közvilágításbővítés.pdf; arany jános eleje, hrsz 302.pdf; arany jános vége.pdf; tópart u..pdf; vecsei út.pdf

Tisztelt Cím!

Mellékelten küldöm Szalkszentmárton Község Önkormányzatának árajánlatkérését közvilágítás bővítéssel kapcsolatosan.

Mellékelten küldöm a „térképet”, melyen az elhelyezés helyét jelöltük.

Az árajánlatkérésben szerepel a jelenlegi lámpatestjeink műszaki adatai. Kérem, hogy ennél rosszabb műszaki feltételeknek megfelelő lámpatestet ne tervezzenek.

További szép napot!



***Budai Ingrid***

pénzügyi ügyintéző

Szalkszentmártoni Polgármesteri Hivatal

6086 Szalkszentmárton, Jókai utca 2.

[budaiingrid@szalkszentmarton.hu](mailto:budaiingrid@szalkszentmarton.hu)

30/2406677

# Egyéni vállalkozók nyilvántartása

(nyilvános adatok lekérdezése)

EVNY Portál v1.0.12-SNAPSHOT (Nyilvántartási azonosító: 00003-0012)

Viszsa

Lekérdezés adószám szerint

43947683

## Egyéni vállalkozó adatai

Nyilvántartási szám

6065990

Adószám

43947683223

Statistikai számjel

43947683432123103

Nyilvántartásba történi felvétele napja

1993.03.02

Állapot

Működő

Születelés kezdő napja

Vállalkozó neve

KOVÁCS JÓZSEF SÁNDOR

## Székhely adatai

Hatály kezdete

2004.01.19

Cím

MAGYARORSZÁG, 6031 SZENTKIRÁLY BÉKE UTCA 9.

## Főtevékenység

Hatály kezdete

2025.01.01

ÖVTJ-kód

432101

ÖVTJ szerinti megnevezés

Egyéb vállalkozás

Igazolvány: -

## Telephelyek [2 db]

### 1. telephely / 2

Hatály kezdete

2017.05.30

Cím

MAGYARORSZÁG, 6031 SZENTKIRÁLY KÜLTERÜLET KÜLTELEK 011/6.

### 2. telephely / 2

Hatály kezdete

2017.05.30

Cím

MAGYARORSZÁG, 6031 SZENTKIRÁLY KÜLTERÜLET KÜLTELEK 011/20.

## Egyéb tevékenységek [9 db]

### 1. tevékenység / 9

Hatály kezdete

2025.07.01

ÖVTJ-kód

421103

ÖVTJ szerinti megnevezés

Újfelállítás, karbantartás

### 2. tevékenység / 9

Hatály kezdete

2025.07.01

ÖVTJ-kód

431103

ÖVTJ szerinti megnevezés

Bontás géppel

### 3. tevékenység / 9

3. tevékenység / 9

Vissza

Hatály kezdete  
2025.07.01  
ÖVTJ-kód  
431201  
ÖVTJ szerinti megnevezés  
Gépi földmunkák végzése

4. tevékenység / 9

Hatály kezdete  
2025.07.01  
ÖVTJ-kód  
522405  
ÖVTJ szerinti megnevezés  
Anyagmozgatás géppel

5. tevékenység / 9

Hatály kezdete  
2025.07.01  
ÖVTJ-kód  
522603  
ÖVTJ szerinti megnevezés  
Egyéb szállítást kiegészítő szolgáltatás

6. tevékenység / 9

Hatály kezdete  
2025.07.01  
ÖVTJ-kód  
662002  
ÖVTJ szerinti megnevezés  
Gazdasági építmény bérbeadása

7. tevékenység / 9

Hatály kezdete  
2025.07.01  
ÖVTJ-kód  
711206  
ÖVTJ szerinti megnevezés  
Beruházás lebonyolítói tevékenység

8. tevékenység / 9

Hatály kezdete  
2025.07.01  
ÖVTJ-kód  
773201  
ÖVTJ szerinti megnevezés  
Építőipari gép, berendezés kölcsönzése

9. tevékenység / 9

Hatály kezdete  
2025.07.01  
ÖVTJ-kód  
773901  
ÖVTJ szerinti megnevezés  
Egyéb gép, tárgy/ eszköz kölcsönzése

A lekérdezés az EVNY rendszerből lett kiszolgálva.

Lekérdezés időpontja: 2025.09.24. 09:08:36 [20 ms] Transzaksió: 5ekd4e15-c806-4238-b64e-3cd85db4176a  
Forrás: EVNY-LEKESZ eles1 v1.4.35

A feltüntetett megjelenő adatok 5 percenként frissülnek.

**[budaiingrid@szalkszentmarton.hu](mailto:budaiingrid@szalkszentmarton.hu)**

---

**Feladó:** budaiingrid@szalkszentmarton.hu  
**Küldve:** szerda 2025. szeptember 24 9:00  
**Címzett:** 'barczy.albert@t-online.hu'  
**Tárgy:** árajánlatkérés - Szalkszentmárton - közvilágítás bővítés  
**Melléletek:** 69005-2025 MGT.pdf; 69006-2025 MGT.pdf; 69007-2025 MGT.pdf; arany jános eleje.png; arany jános vége.png; tópart.png; vecsei út.png; árajánlat\_közvilágítás bővítés 2025.docx; árajánlatkérés közvilágításbővítés.pdf; arany jános eleje, hrsz 302.pdf; arany jános vége.pdf; tópart u..pdf; vecsei út.pdf

Tisztelt Cím!

Mellékelten küldöm Szalkszentmárton Község Önkormányzatának árajánlatkérését közvilágítás bővítéssel kapcsolatosan.

Mellékelten küldöm a „térképet”, melyen az elhelyezés helyét jelöltük.

Az árajánlatkérésben szerepel a jelenlegi lámpatestjeink műszaki adatai. Kérem, hogy ennél rosszabb műszaki feltételeknek megfelelő lámpatestet ne tervezzenek.

További szép napot!



**Budai Ingrid**  
pénzügyi ügyintéző  
Szalkszentmártoni Polgármesteri Hivatal  
6086 Szalkszentmárton, Jókai utca 2.  
[budaiingrid@szalkszentmarton.hu](mailto:budaiingrid@szalkszentmarton.hu)  
30/2406677



## Tárolt Cégekivonat

A Cg.03-09-139556 cégjegyzékszámú **Elektrik Work Szolgáltató Korlátolt Felelősségű Társaság** (6060 Tiszakécske, Szabolcska Mihály utca 13. Fsz. 2. ajtó; adószám: 32874552-2-03) cég 2025. augusztus 31. napján hatályos adatai a következők:

### I. Cégformától független adatok

1. **Általános adatok**  
Cégjegyzékszám:03-09-139556  
Cégforma: Korlátolt felelősségű társaság  
Bejegyzve: 2025/08/14
2. **A cég elnevezése**  
2/1. Elektrik Work Szolgáltató Korlátolt Felelősségű Társaság  
Bejegyzés kelte: 2025/08/14  
Hatályos: 2025/08/14 ...
3. **A cég rövidített elnevezése**  
3/1. Elektrik Work Kft.  
Bejegyzés kelte: 2025/08/14  
Hatályos: 2025/08/14 ...
5. **A cég székhelye**  
5/1. 6060 Tiszakécske, Szabolcska Mihály utca 13. Fsz. 2. ajtó  
Bejegyzés kelte: 2025/08/14  
Hatályos: 2025/08/14 ...
8. **A létesítő okirat kelte**  
8/1. 2025. augusztus 8.  
Okirat: A létesítő okirat  
Bejegyzés kelte: 2025/08/14  
Hatályos: 2025/08/14 ...
902. **A cég tevékenysége**  
9/1. 4321 25 Villanszerelés  
Főtevékenység.  
Bejegyzés kelte: 2025/08/14  
Hatályos: 2025/08/14 ...
11. **A cég jegyzett tőkéje**  
11/1. 

Megnevezés	Összeg	Pénznem
Összesen	3 000 000	HUF

  
Bejegyzés kelte: 2025/08/14  
Hatályos: 2025/08/14 ...
13. **A vezető tisztségviselő(k), a képviselőre jogosult(ak) adatai**  
13/1. Barczy Albert István (an.: Magó Julianna)  
Születési ideje: 1969/05/21  
6060 Tiszakécske, Szabolcska Mihály utca 13. Fsz. 2. ajtó  
Adóazonosító jel: 8373950761  
A képviselet módja: önálló  
A képviselőre jogosult tisztsége: ügyvezető (vezető tisztségviselő)  
A hiteles cégálírási nyilatkozat vagy az ügyvéd által ellenjegyzett aláírás-minta benyújtásra került.  
  
Jogviszony kezdete: 2025/08/08  
Bejegyzés kelte: 2025/08/14  
Hatályos: 2025/08/14 ...
20. **A cég statisztikai számjele**  
20/1. 32874552-4321-113-03.  
Bejegyzés kelte: 2025/08/14  
Hatályos: 2025/08/14 ...
21. **A cég adószáma**  
21/1. Adószám: 32874552-03.  
Közösségi adószám: HU32874552.  
Adószám státusza: érvényes adószám  
Státusz kezdete: 2025/08/12  
Bejegyzés kelte: 2025/08/14  
Hatályos: 2025/08/14 ...
32. **A cég pénzforgalmi jelzőszáma**

- 32/1. 10410400-00000190-01460874  
A számla megnyitásának dátuma: 2025/08/18.  
A pénzforgalmi jelzetszámot kezeli: Kereskedelmi és Hitelbank Zrt. (1095 Budapest, Lechner Ödön fasor 9)  
Cégjegyzékszám: 01-10-041043  
Bejegyzés kelte: 2025/08/25  
Hatályos: 2025/08/25 ...
45. **A cég elektronikus elérhetősége**  
45/1. A cég kézbesítési címe: elektrik.work.kft@gmail.com  
Bejegyzés kelte: 2025/08/14  
Hatályos: 2025/08/14 ...
49. **A cég cégjegyzékszámai**  
49/1. Cégjegyzékszám: 03-09-139556  
Vezetve a Kecskeméti Törvényszék Cégbírósága nyilvántartásában.  
Bejegyzés kelte: 2025/08/14  
Hatályos: 2025/08/14 ...
59. **A cég hivatalos elektronikus elérhetősége**  
59/1. A cég hivatalos elektronikus elérhetősége: 32874552#cegkapu  
A változás időpontja: 2025/08/18  
Bejegyzés kelte: 2025/08/18  
Hatályos: 2025/08/18 ...
60. **Európai Egyedi Azonosító**  
60/1. EUID: HUQCCSZ.03-09-139556  
Bejegyzés kelte: 2025/08/14  
Hatályos: 2025/08/14 ...

## II. Cégformától függő adatok

1. **A tag(ok) adatai**  
1/1. Barczl Albert István (an.: Magó Julianna)  
Születési ideje: 1969/05/21  
6060 Tiszakécske, Szabolcska Mihály utca 13. Fsz. 2. ajtó  
A tagsági jogviszony kezdete: 2025/08/08  
Bejegyzés kelte: 2025/08/14  
Hatályos: 2025/08/14 ...

---

Készült: 2025/08/31 02:07:56. A szolgáltatott adatok a kibocsátás időpontjában megegyeznek a cégnyilvántartó rendszer adataival.

