


meglévő rétegredek:

- 1.1
 - ragasztott parketta 2 cm
 - aljzatbeton 5 cm
 - meglévő rétegrend
- 1.2
 - greslap+ragasztó 1,5 cm
 - aljzatbeton 5 cm
 - meglévő rétegrend
- 1.3
 - mettlachi + ágyazó habarcs 3 cm
 - aljzatbeton 5 cm
 - meglévő rétegrend
- 2.
 - **páraáteresztő fólia 1 rtg**
 - **kőzetgyapot hőszigetelés 20 cm**
 - **párafékező fólia 1 rtg**
 - salakbeton 4 cm
 - salakfeltöltés 3 cm
 - fafödém 20 cm
 - rabiczvakolat 3 cm
- 3.
 - cserépfedés
 - cserépléc 3 cm
 - szarufák 14 cm

TERVEZETT C - C METSZET M=1:100

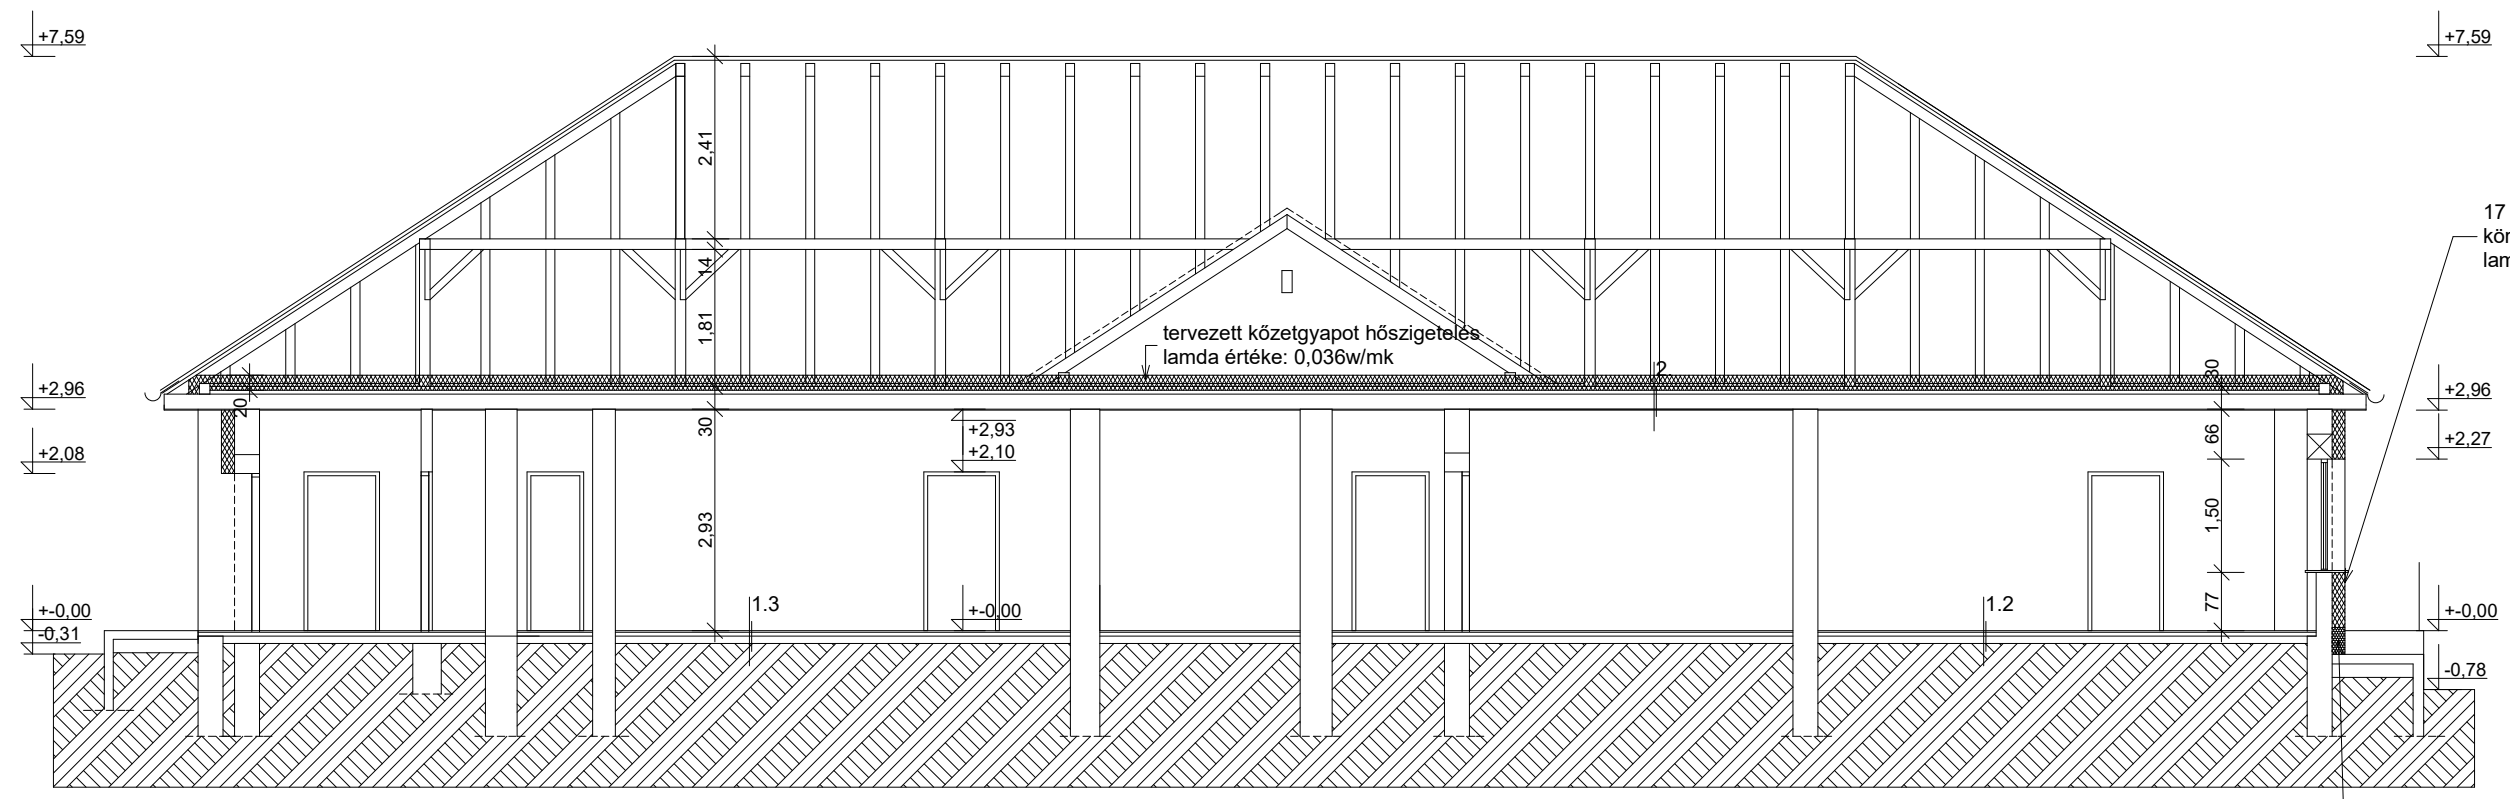

17 cm vtg eps hőszigetelés körben az épületen lamda értéke: 0,038 w/mk

TERVEZETT D - D METSZET M=1:100

17 cm vtg lábazati hőszigetelés lamda értéke:0,038w/mk

BERUHÁZÓ:
**SZALKSZENTMÁRTONI
 POLGÁRMESTERI HIVATAL**
 SZALKSZENTMÁRTON, JÓKAI U. 2.
 TERVEZETT LÉTESÍTMÉNY:
ORVOSI RENDELŐK
 ÉPÍTÉSI HELYSZÍN:
SZALKSZENTMÁRTON,
 HRSZ.: 500.
 TERV: **TERVEZETT ÁLLAPOT**
 RAJZ: **METSZETEK**
 LÉPTÉK: **M = 1:100**
 RAJZSZÁM: **E - 2**
 ÉPÍTÉS TERVEZŐ:
KALOCSAI GÁBOR ÉPÍTÉSZMÉRNÖK
 É 19 - 0323
 DÁTUM: **2017. NOVEMBER**