
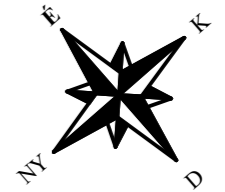


FELMÉRÉSI ALAPRAJZ M=1:100

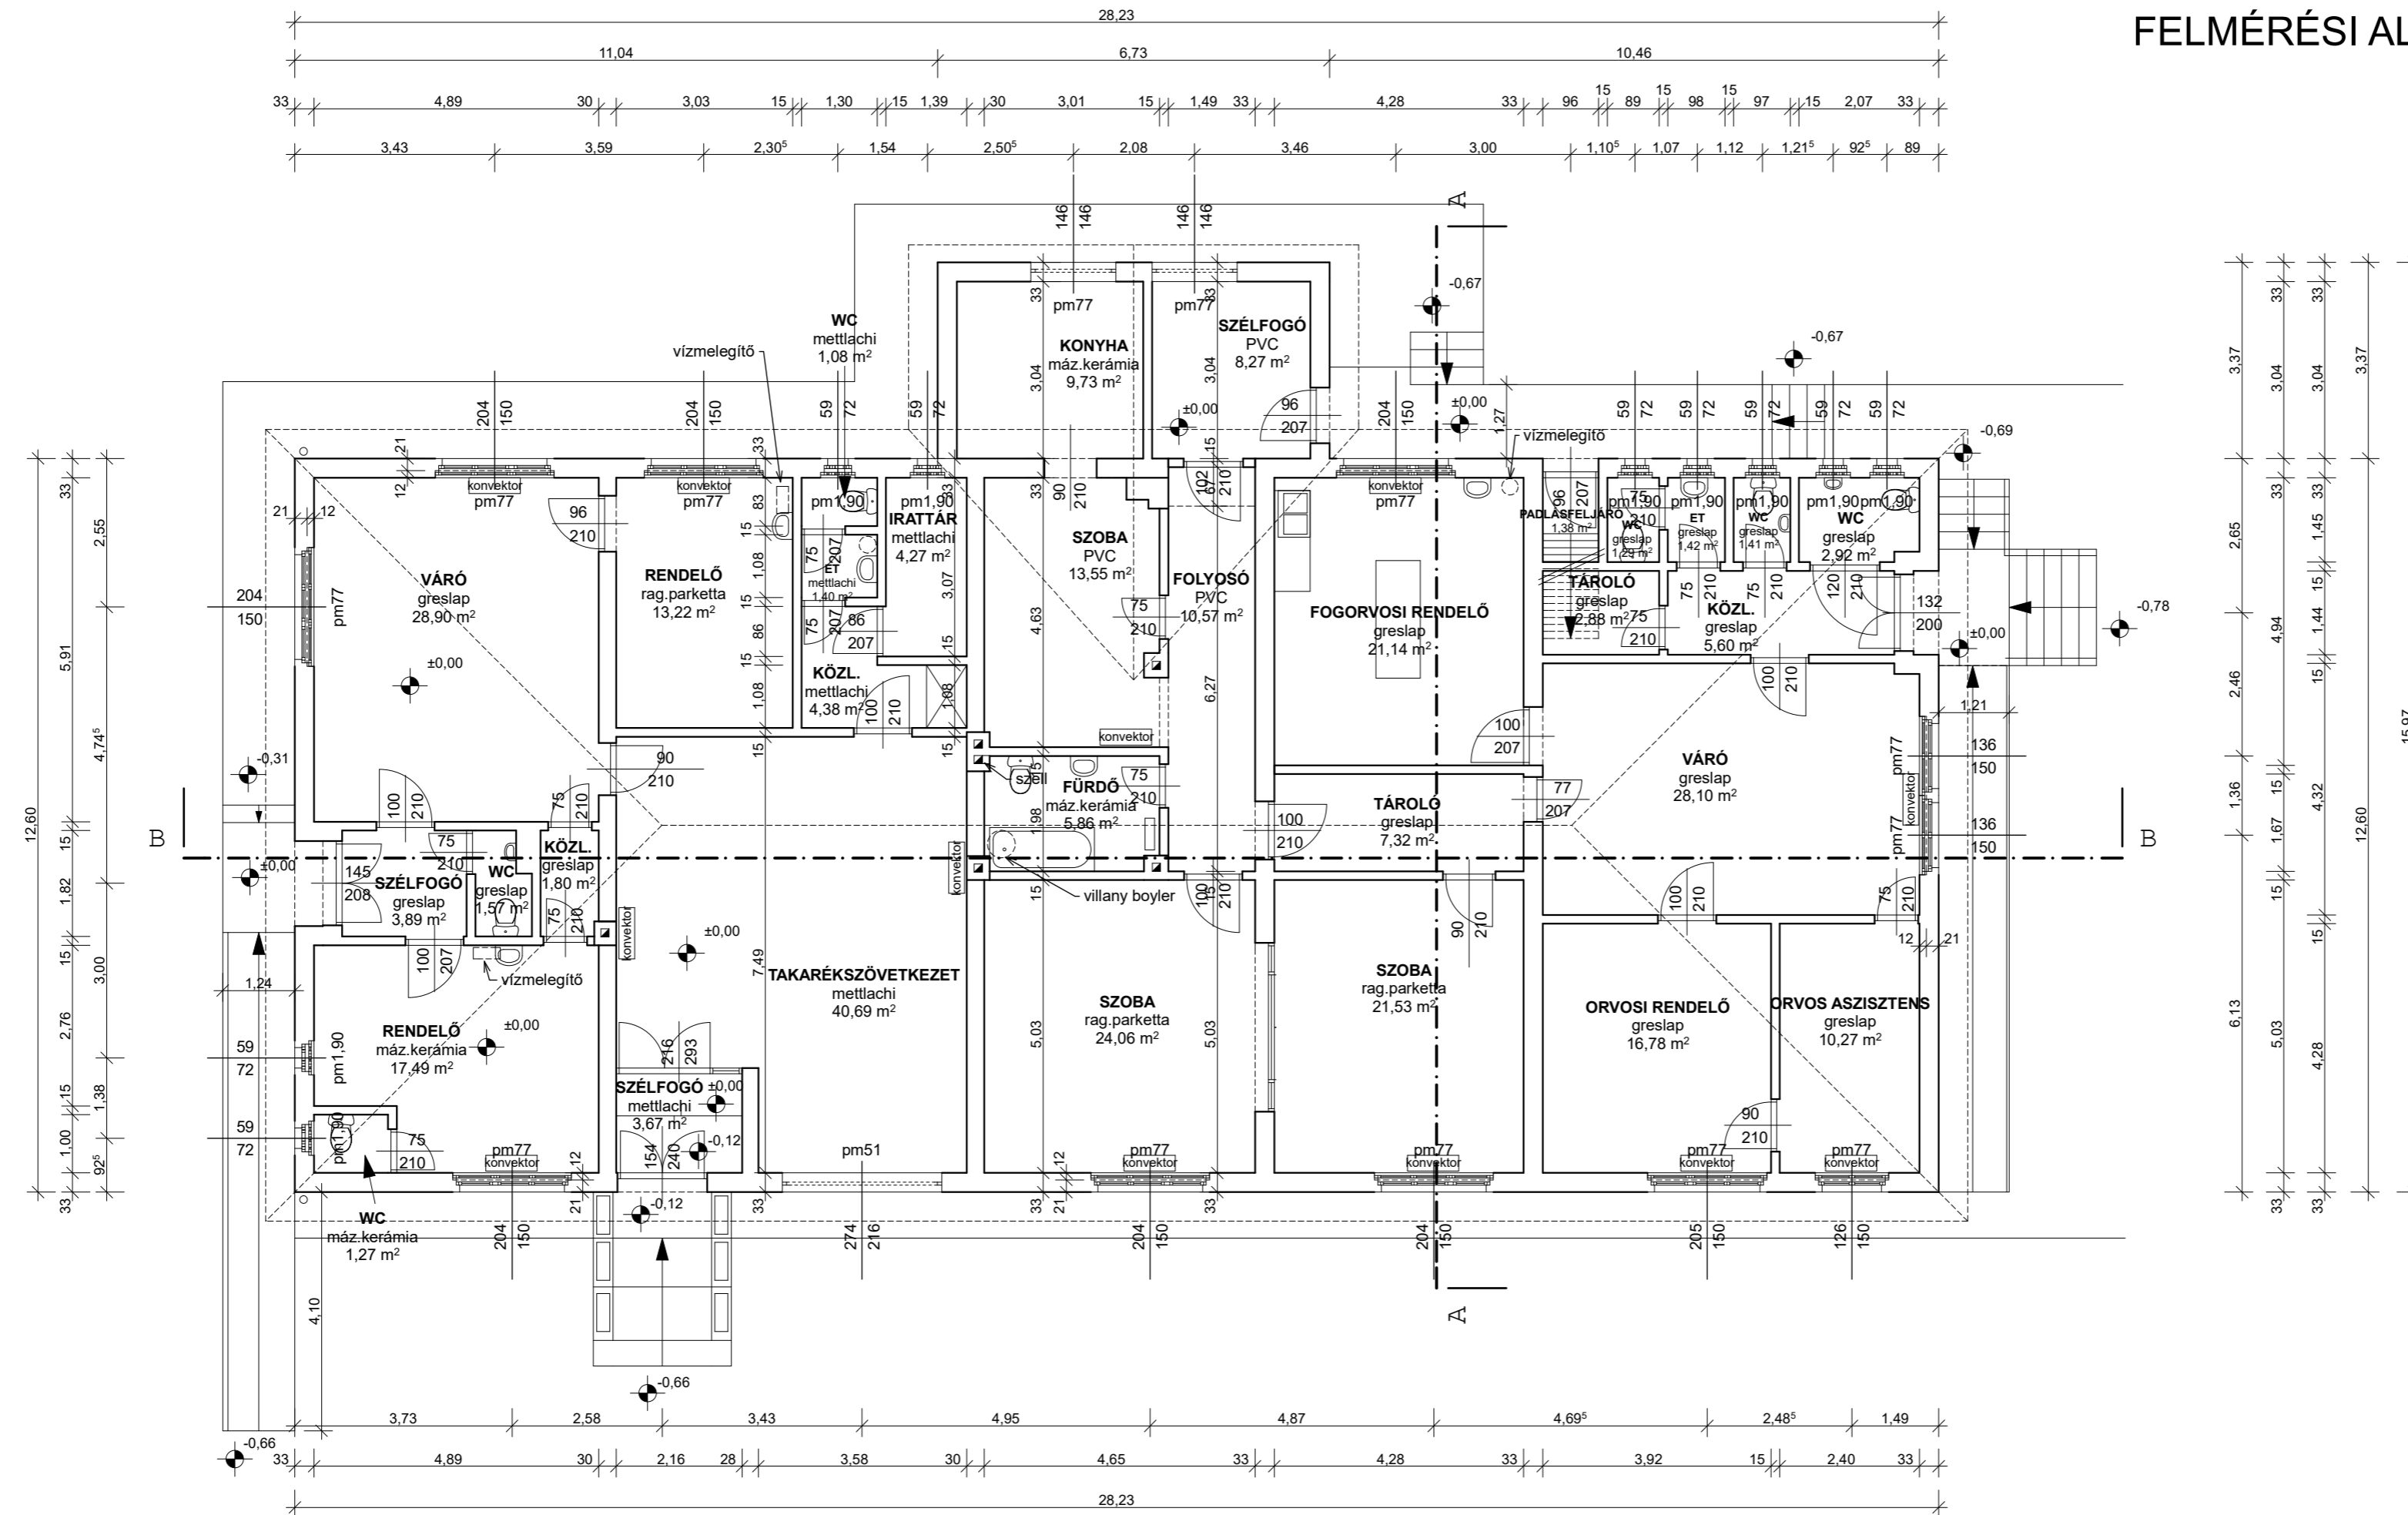

BERUHÁZÓ: SZALKSZENTMÁRTONI
POLGÁRMESTERI HIVATAL
SZALKSZENTMÁRTON, JÓKAI U. 2
TERVEZETT LÉTESÍTMÉNY: ORVOSI RENDELŐK
ÉPÍTÉSI HELYSZÍN: SZALKSZENTMÁRTON,
HRSZ.: 500.
TERV: FELMÉRÉSI TERV
RAJZ: FÖLDSZINTI ALAPRAJZ
LÉPTÉK: M = 1:100
RAJZSZÁM: F - 1
ÉPÍTÉSZ TERVEZŐ: KALOCSAI GÁBOR ÉPÍTÉSZMÉRNÖK
É 19 - 0323
DÁTUM: 2017. NOVEMBER