TERVEZETT ALAPRAJZ M=1:100

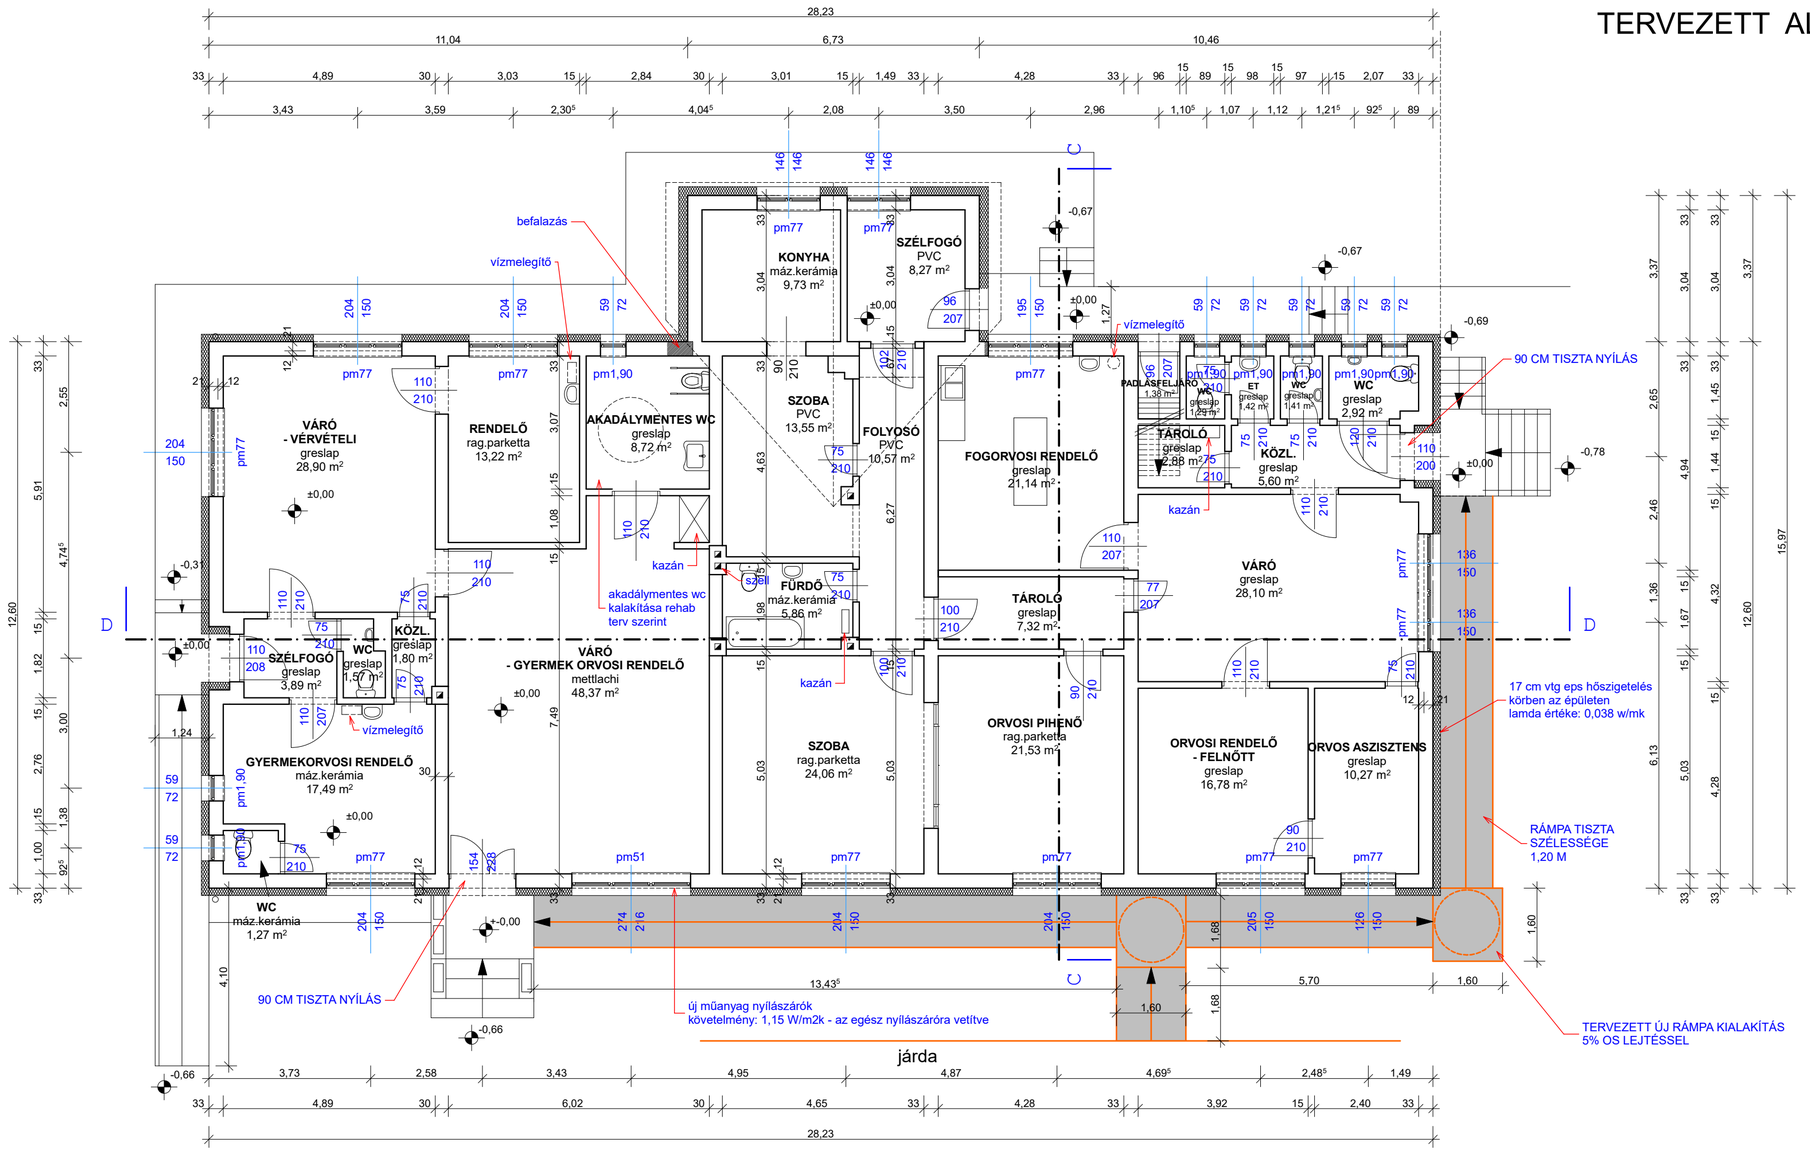

BERUHÁZÓ:	**SZALKSZENTMÁRTONI POLGÁRMESTERI HIVATAL SZALKSZENTMÁRTON , JÓKAI U. 2**
TERVEZETT LÉTESÍTMÉNY:	**ORVOSI RENDELŐK**
ÉPÍTÉSI HELYSZÍN:	**SZALKSZENTMÁRTON,**
HRSZ.:	**500.**
TERV:	**TERVEZETT ÁLLAPOT**
RAJZ:	**FÖLDSZINTI ALAPRAJZ**
LÉPTÉK:	**M = 1:100**
RAJZSZÁM:	**E - 1**
ÉPÍTÉSZ TERVEZŐ:	**KALOCSAI GÁBOR ÉPÍTÉSZMÉRNÖK É 19 - 0323**
DÁTUM:	**2017. NOVEMBER**